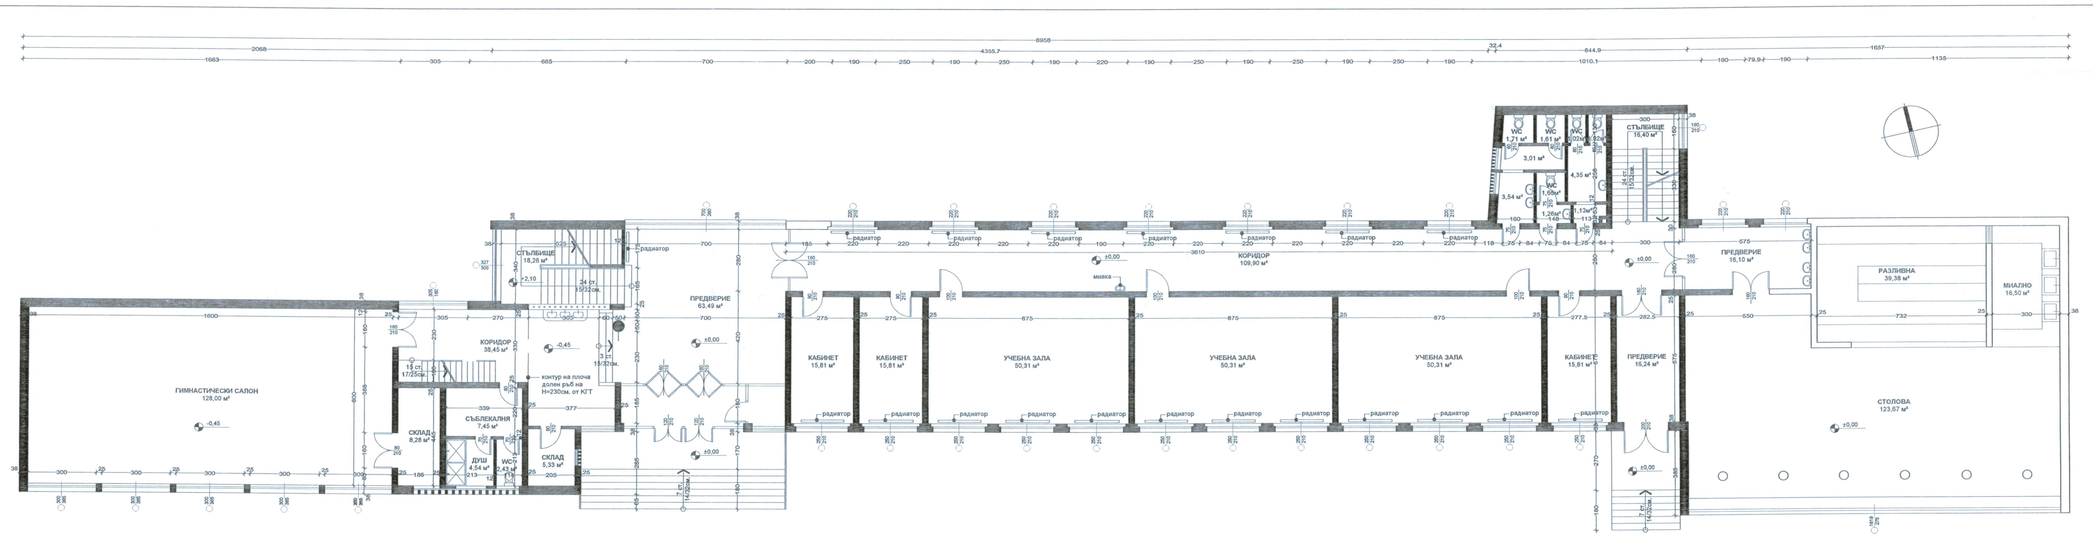

Възложител:
Илияна Маринова
(кмет на с.Въбел)

СО - РАЙОН "ВЪЗРАЖДАНЕ"
ОТДЕЛ "УСТРОЙСТВО НА ТЕРИТОРИЯТА"
ОДОБРЯВАМ АРХИТЕКТУРЕН ПРОЕКТ
Съгласно чл.141 ал.1 от ЗУТ
при спазване на дадените предписания
и забележки в
Строежът да започне до
Издал: арх. Ст. Петров
№ 11-23 дата 30.11.12г.
дата 30.11.12г. подпис
АК-борец Георгиев
рег. № 16-164/28.08.12г.

ГЛАВЕН ПРОЕКТАНТ:
арх. Борец Георгиев
ПК 16-164/28.08.12г.
дата 2012г. подпис

ГЛАВЕН ПРОЕКТАНТ НА ЕЛЕКТРИЧЕСКИ ЧАСТ:
инж. Борис Бейлеров
ПК 16-164/28.08.12г.
дата 2012г. подпис

СЪГЛАСУВАН
ПРОЕКТАНТСКИ СЪВЕТ - СОФИЯ

"ТРЕНА КОНСУЛТ" ЕООД			Управител : инж. Васил Добрев		
Обект:	ЗАСНЕМАНЕ НА 146-то СОУ "Патриарх Евтимий", с. Волуяк				
Чертеж:	РАЗПРЕДЕЛЕНИЕ КОТА ±0,00м., -0,45м.				
Фаза : ТП	част: АРХ	М 1:100	Дата: 08.2012г.	Сигн: АРХ.	Лист №1
Заснел:	ПЕЧАТ НА ПРОЕКТАНТА:				
инж. В. Добрев					