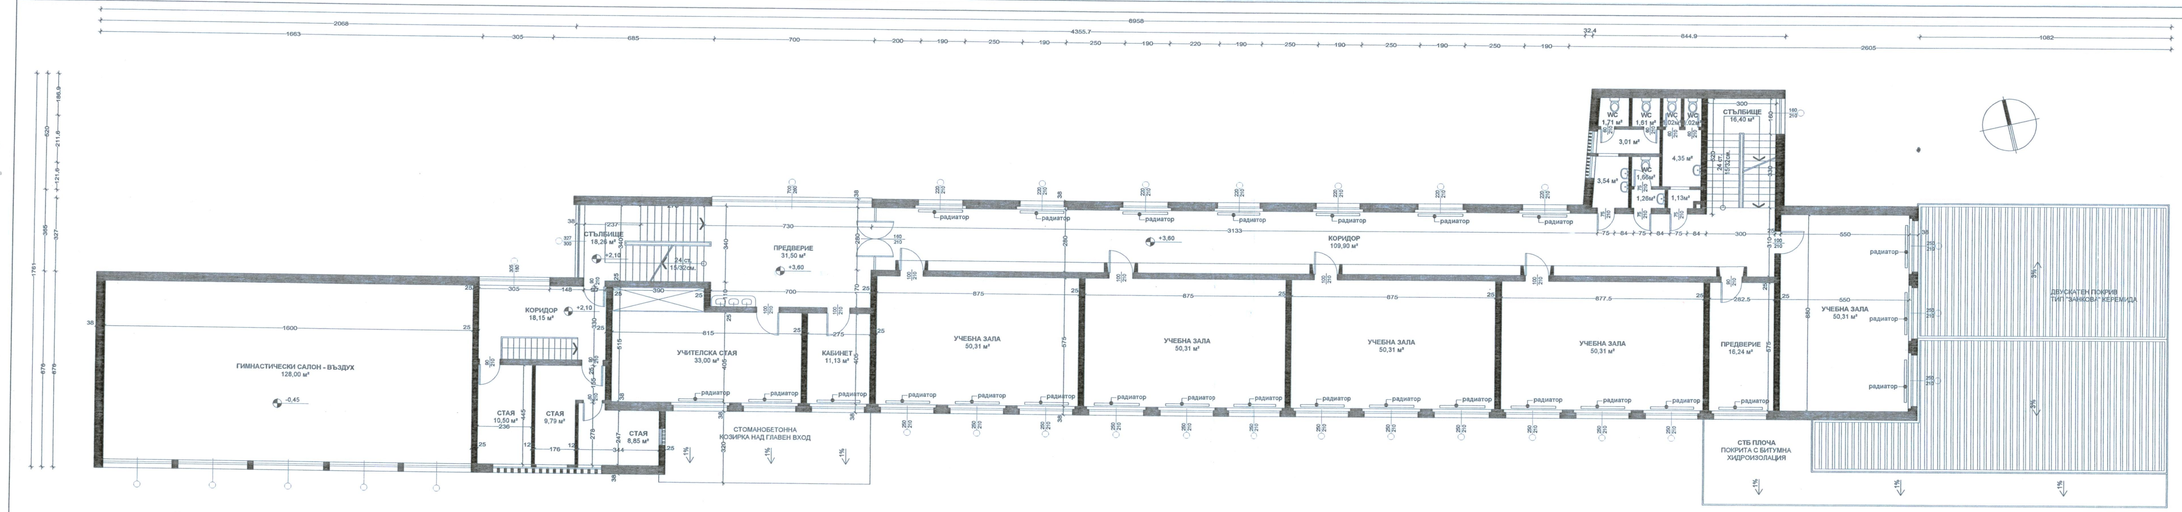

"ТРЕНА КОНСУЛТ" ЕООД		Управител : инж. Васил Добрев	
Обект:	ЗАСНЕМАНЕ НА 146-то СОУ "Патриарх Евтимий", с. Волуяк		
Чертеж:	РАЗПРЕДЕЛЕНИЕ КОТИ +3,60м., +2,10м.		
Фаза : ТП	част: АРХ	М 1:100	Дата: 08.2012г.	Скиц. АРХ.	Лист №2
Заснел: инж. В. Добрев			ПЕЧАТ НА ПРОЕКТАНТА: