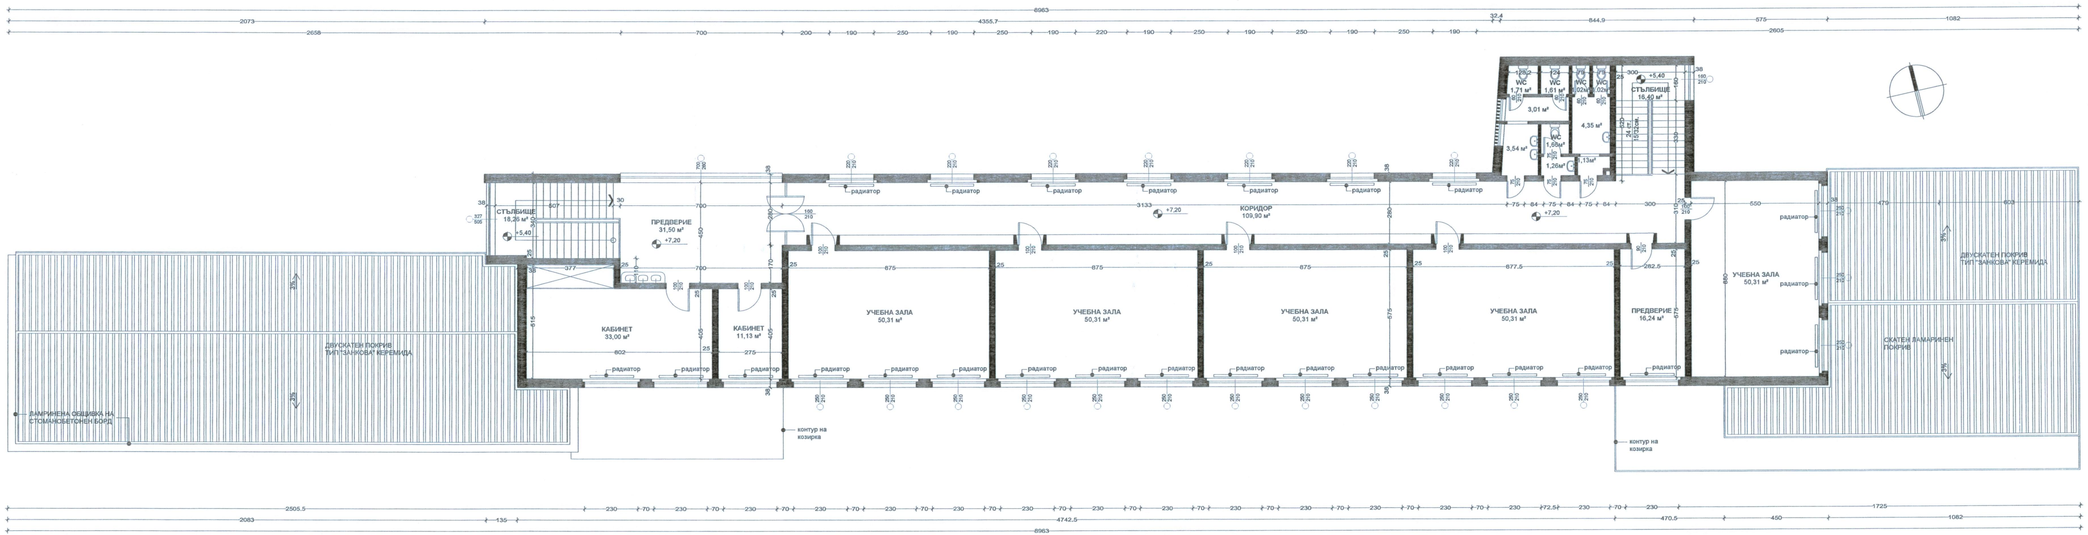

СО - РАЙОН "ВРАЦАНСКИ"
ОТДЕЛ "УСТРОЙВО НА ТЕРИТОРИЯТА"
ОДОБРЯВАМ ЛЕКТЕКТУРНИЯ ПРОЕКТ
Съгласно чл.144 ал.1, чл.1[illegible] от ЗУТ и
при спазване на Заповед № [illegible] ДНСУТ
Настоящ корекция на [illegible] дата 30 МАЙ 2012
№ 11-283 дата 30 МАЙ 2012
дата 30 NOV 2012 инж. арх.
арх. Богдана Георгиева
Рег. № РА-15-144/28.08.12г.

ПЪТНА ПРОЕКТАНТСКА ГРУПА ЕООД ЕСТ
КАВ ГЕОРГИЕВА ДИМИТРОВА
дата 2012г.
Възложител: Младен Младенов (Кмет на [illegible])

ПЪТНА ПРОЕКТАНТСКА ГРУПА ЕООД ЕСТ
ГЕОРГИЕВА ДИМИТРОВА
дата 2012г.

СУПБЗН
ДЕВЕТА СПБЗН - СОФИЯ
ПРЕКРАТЕНО ПРОИЗВОДСТВО
ПАСУВАН

"ТРЕНА КОНСУЛТ" ЕООД			Управител : инж. Васил Добрев		
Обект:	ЗАСНЕМАНЕ НА 146-то СОУ "Патриарх Евтимий", с. Волуяк				
Чертеж:	РАЗПРЕДЕЛЕНИЕ КОТА +7.20м.				
Фаза : ТП	част: АРХ	М 1:100	Дата: 08.2012г.	Сигн. АРХ.	Лист №3
Заснел:			ПЕЧАТ НА ПРОЕКТАНТА:		
инж. В. Добрев					

Вид: инж. Д. Здравкова
Гл. инж. Ц. Ангелов
ОРК инж. Н. Христов