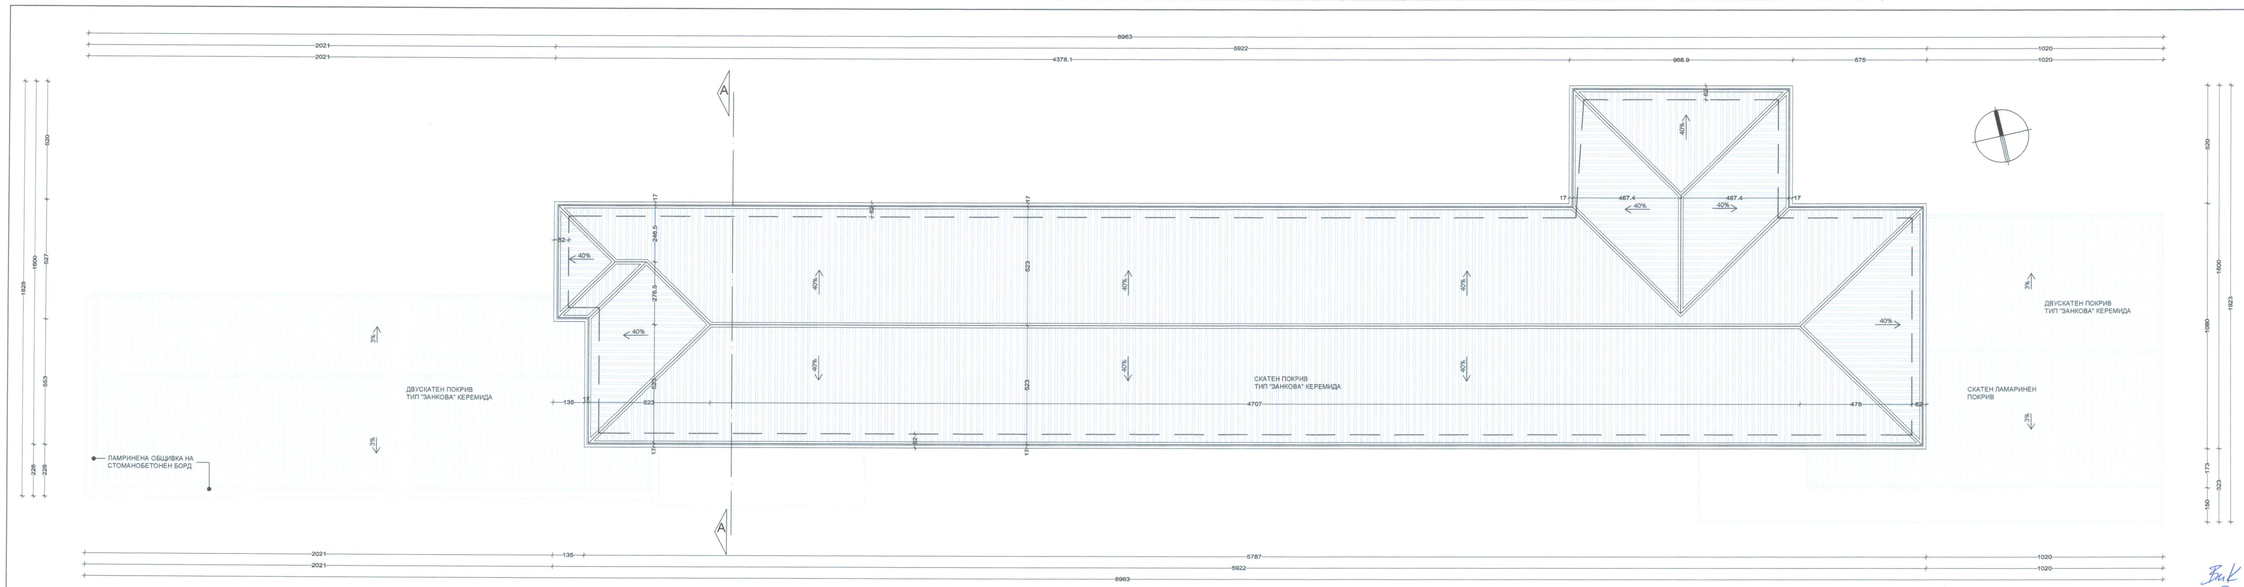

Възложител:
Мladen Стоянов
(кмет на р-н "Средец")

СО - РАЙОН "СРЕДЕЦ"
ОТДЕЛ "РЕГИОНАЛНО РАЗВИТИЕ"
СЪГЛАСУВА
Вх. № 16 ... от ...
Част: Арх
30 NOV 2012
Арх. Борислав Георгиев
ДНСК 02-15-14 от 08.08.1997

ЛИЦЕНЗ ПРОЕКТАНТСКА ПРАВОСПОСОБНОСТ
ИНЖ. БОРИСЛАВ ГЕОРГИЕВА ДИМИТРОВА
Рег. № ... 2012 г.

СУПБЗН
ДЕЛЕГАТА СПБЗН - СОФИЯ
СЪГЛАСУВАН

"ТРЕНА КОНСУЛТ" ЕООД			Управител : инж. Васил Добрев		
Обект:	ЗАСНЕМАНЕ НА 146-то СОУ "Патриарх Евтимий", с. Волуяк				
Чертеж:	ПЛАН ПОКРИВ				
Фаза : ТП	част: АРХ	М 1:100	Дата: 08.2012г.	Сигн. АРХ.	Лист №6
Заснел:			ПЕЧАТ НА ПРОЕКТАНТА:		
инж. В. Добрев					

Вл.К. инж. С. Василева
Гл. инж. М. Янчев
ИДК. инж. Н. Христова