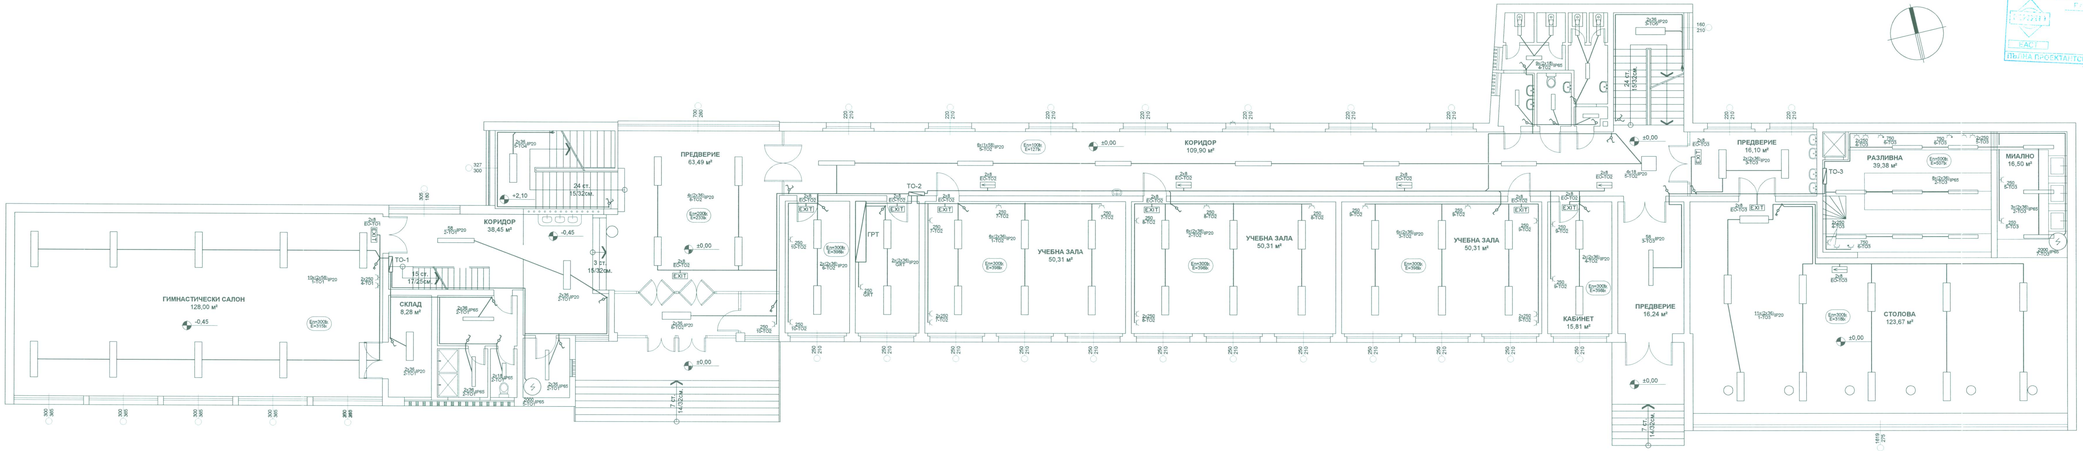

КАМАРА НА ИНЖЕНЕРИТЕ В ИНВЕСТИЦИОННОТО ПРОЕКТИРАНЕ
Рег. № 0900
ИНЖ. ИВАН ГАНЧЕВ ЯНЧЕВ
КАС
ПЪЛНА ПРОЕКТАНТСКА ПРАВОСПОСОБНОСТ

Възложител:
Младен Младенов
Кмет на район
"Изгрев"

ЗО РАЙОН "ВРЪБНИЦА"
ОБЩИНСКИ СЪВЕТ ПО ЕНЕРГИЙНАТА ЕФЕКТИВНОСТ
СЪГЛАСУВАН
по протокол № 10 от 2012 г.
Инж. Ирина Ангелова

"ТРЕНА КОНСУЛТ" ЕООД			Управител : инж. Васил Добрев		
Обект:	ВНЕДРЯВАНЕ НА МЕРКИ ЗА ЕНЕРГИЙНА ЕФЕКТИВНОСТ НА 146 ОУ „ ПАТРИАРХ ЕВТИМИЙ", С. ВОЛУЯК-РАЙОН ВРЪБНИЦА				
Чертеж:	СИЛОВА И ОСВЕТИТЕЛНА ИНСТАЛАЦИЯ КОТА ±0,00м., -0,45м.				
Фаза : ТП	част: ЕЛ.	М 1:100	Дата: 08.2012г.	Скиц. ЕЛ.	Лист №2/14
Проектант			ПЕЧАТ НА ПРОЕКТАНТА:		
инж. И. Янчев					