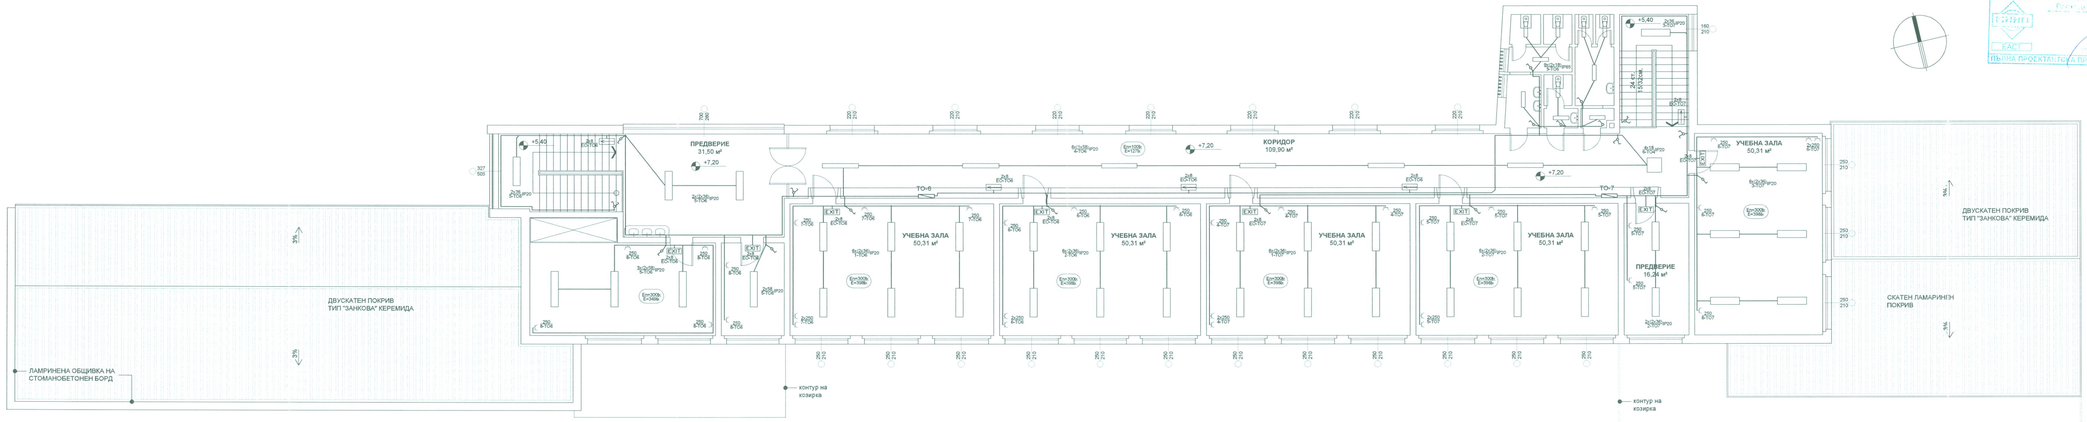

КАМАРА НА ИНЖЕНЕРИТЕ В ИНВЕСТИЦИОННОТО ПРОЕКТИРАНЕ
гр. София, клон № 05002
ИНЖ. ИЛИЯ ГАНЧЕВ ЯНЧЕВ
ЕАСТ
ПЪЛНА ПРОЕКТАНТСКА ПРАВОСПОСОБНОСТ

Възложител: Младен Младенов
Кмет на р-н „Врабница"

СО-РАЙОН „ВРАБНИЦА"
ОДОБРЕНИ ПРОЕКТИ ЗА „ВРАБНИЦА"
СЪГЛАСУВАН
Вх.номер: № 145 ДО ГЛ. АРХ
дата
гл. арх.

"ТРЕНА КОНСУЛТ" ЕООД			Управител : инж. Васил Добрев	
Обект:	ВНЕДРЯВАНЕ НА МЕРКИ ЗА ЕНЕРГИЙНА ЕФЕКТИВНОСТ НА 146 ОУ „ ПАТРИАРХ ЕВТИМИЙ", С. ВОЛУЯК-РАЙОН ВРЪБНИЦА			
Чертеж:	СИЛОВА И ОСВЕТИТЕЛНА ИНСТАЛАЦИЯ КОТА +7,20м.			
Фаза : ТП	част: ЕЛ.	М 1:100	Дата: 08.2012г.	Скиц. ЕЛ.	Лист №4/14
Проектант			ПЕЧАТ НА ПРОЕКТАНТА:	
инж. И. Янчев				