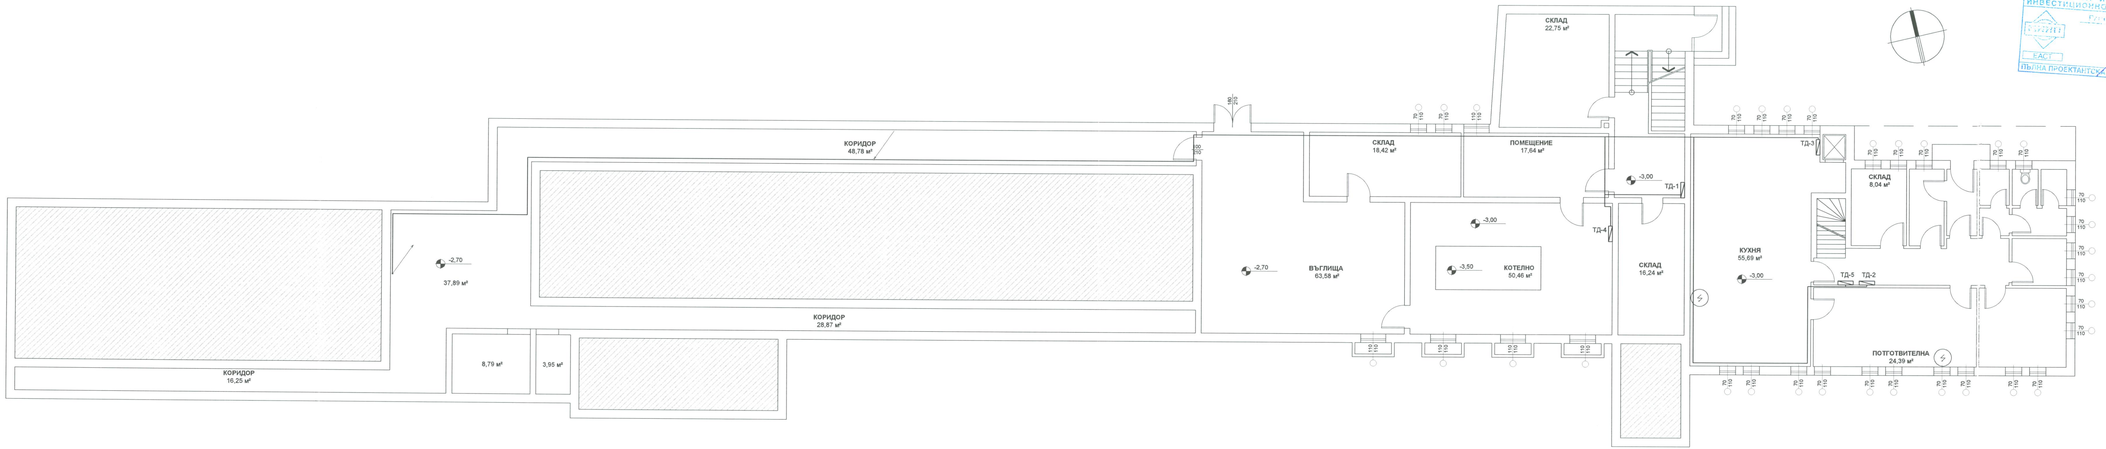

КАМАРА НА ИНЖЕНЕРИТЕ В ИНВЕСТИЦИОННОТО ПРОЕКТИРАНЕ
Удостоверение № 20005
инж. ИВАН ГАНЧЕВ ЯНЧЕВ
КАСТ
ПЪЛНА ПРОЕКТАНТСКА ПРАВОСПОСОБНОСТ

Възложител:
Младен Кръстанов
Кмет на район „Враница"

СО - РАЙОН „ВРЪБНИЦА"
ОБЩА АДМИНИСТРАЦИЯ
СЪГЛАСУВАН
На основание чл. 145, ал. 1 от ЗУТ
Кмет: Подписано
2012 г.

"ТРЕНА КОНСУЛТ" ЕООД			Управител : инж. Васил Добрев	
Обект:	ВНЕДРЯВАНЕ НА МЕРКИ ЗА ЕНЕРГИЙНА ЕФЕКТИВНОСТ НА 146 ОУ „ ПАТРИАРХ ЕВТИМИЙ" , С. ВОЛУЯК-РАЙОН ВРЪБНИЦА			
Чертеж:	ЗАХРАНВАЩИ ЛИНИИ КОТА -3.00м.			
Фаза : ТП	част: ЕЛ.	М 1:100	Дата: 08.2012г.	Сигн. ЕЛ.	Лист №5/14
Проектант			ПЕЧАТ НА ПРОЕКТАНТА:	
инж. И. Янчев				