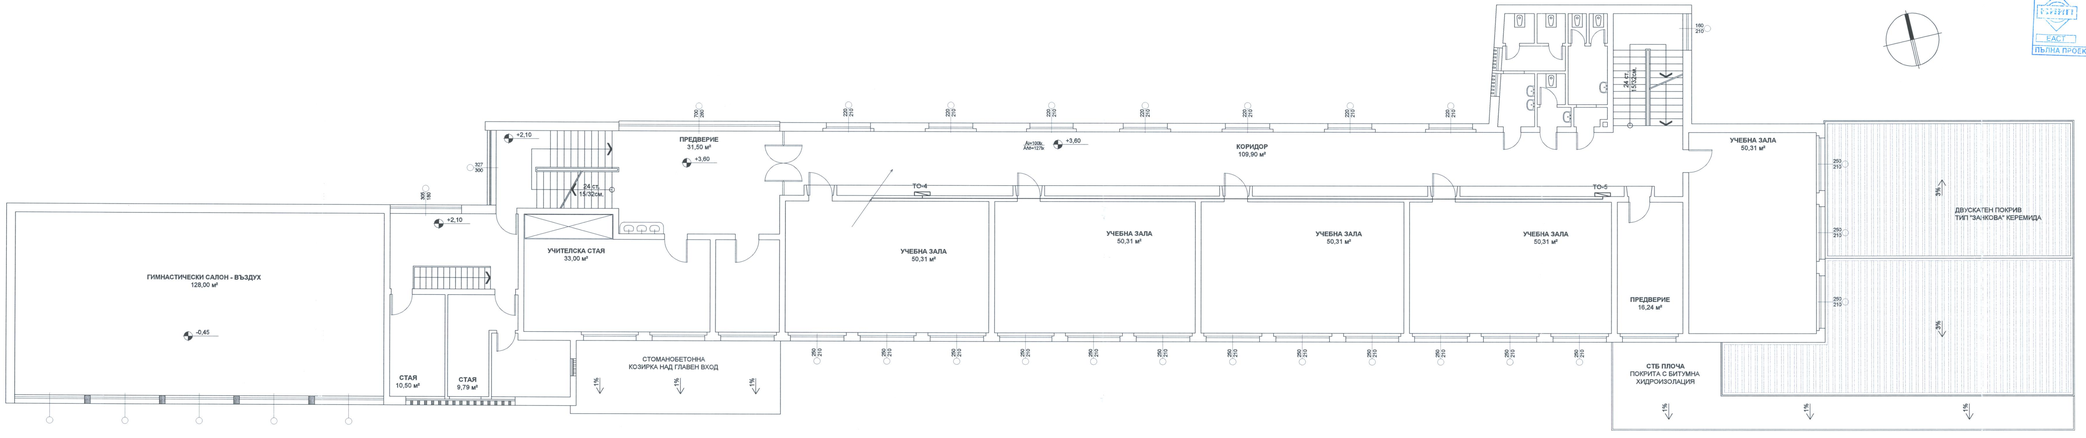

КАМАРА НА ИНЖЕНЕРИТЕ В ИНВЕСТИЦИОННОТО ПРОЕКТИРАНЕ
Удостоверение № 00402
инж. ИВАН ГАНЧЕВ ЯНЧЕВ
ЕАСТ
ПЪЛНА ПРОЕКТАНТСКА ПРАВОСПОСОБНОСТ

Възложител: Младен Младенов
/кмет на район „Врачица"

СО - РАЙОН "ВРЪЧИЦА"
ОТДЕЛ "ИНВЕСТИЦИИ"
СЪГЛАСУВАН
На основание чл. 145, ал. 1 от ЗУТ
30 МАЙ 2012
инж. Мария Нева
ЗАД: ЕК

"ТРЕНА КОНСУЛТ" ЕООД		Управител : инж. Васил Добрев		
Обект:	ВНЕДРЯВАНЕ НА МЕРКИ ЗА ЕНЕРГИЙНА ЕФЕКТИВНОСТ НА 146 ОУ „ ПАТРИАРХ ЕВТИМИЙ" , С. ВОЛУЯК-РАЙОН ВРЪЧБНИЦА			
Чертеж:	ЗАХРАНВАЩИ ЛИНИИ КОТА +3,60м., +2,10м.			
Фаза : ТП	част: ЕЛ.	М 1:100	Дата: 08.2012г.	Спис. ЕЛ.	Лист №7/14
Проектант			ПЕЧАТ НА ПРОЕКТАНТА:	
инж. И. Янчев				