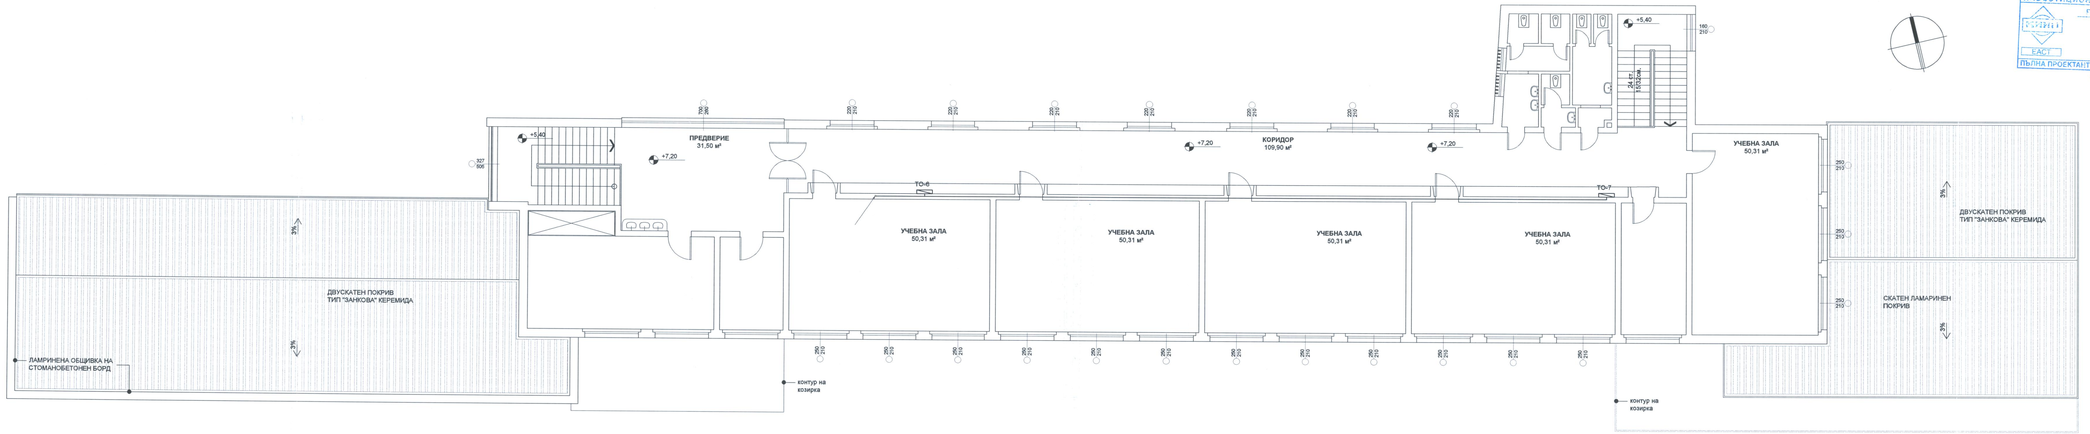

КАМАРА НА ИНЖЕНЕРИТЕ В ИНВЕСТИЦИОННОТО ПРОЕКТИРАНЕ
Регистриран № 00402
инж. ИВАН ГАНЧЕВ ЯНЧЕВ
КАСТ
ПЪЛНА ПРОЕКТАНТСКА ПРАВОСПОСОБНОСТ

Възложител:
Иван Иванов
/кмет на район „Врабница"/

СО - РАЙОН "ВРЪБНИЦА"
ОТДЕЛ "УСТРОЙСТВО НА ТЕРИТОРИЯТА"
СЪГЛАСУВАН
На основание чл. 145, ал. 1 от ЗУТ
30 NOV 2012
дата:
инж. Йорданова
/ел. ЕЛ/

"ТРЕНА КОНСУЛТ" ЕООД			Управител : инж. Васил Добрев	
Обект:	ВНЕДРЯВАНЕ НА МЕРКИ ЗА ЕНЕРГИЙНА ЕФЕКТИВНОСТ НА 146 ОУ „ ПАТРИАРХ ЕВТИМИЙ" , С. ВОЛУЯК-РАЙОН ВРЪБНИЦА			
Чертеж:	ЗАХРАНВАЩИ ЛИНИИ КОТА +7.20м.			
Фаза : ТП	част: ЕЛ.	М 1:100	Дата: 08.2012г.	Сигн. ЕЛ.	Лист №8/14
Проектант			ПЕЧАТ НА ПРОЕКТАНТА :	
инж. И. Янчев				