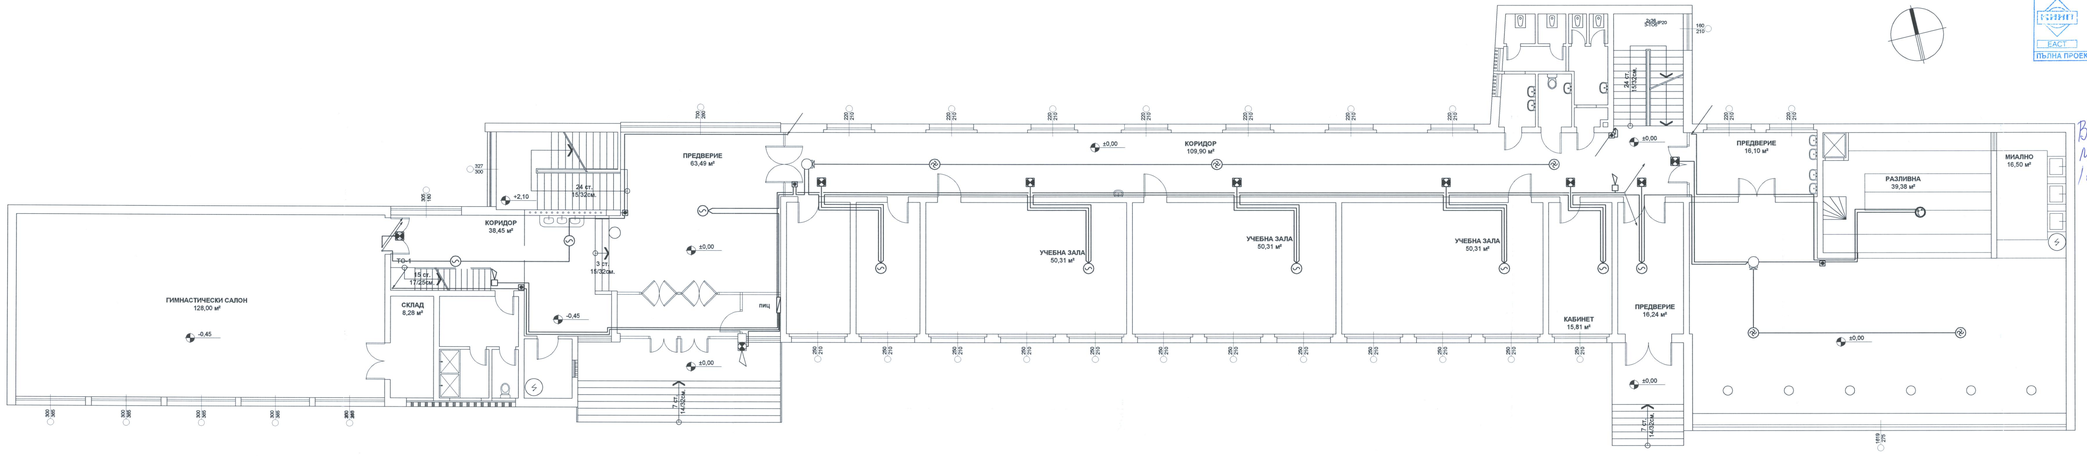

КАМАРА НА ИНЖЕНЕРИТЕ В ИНВЕСТИЦИОННОТО ПРОЕКТИРАНЕ
Регистриран № 02402
инж. ИВАН ГАНЧЕВ ЯНЧЕВ
ПЪЛНА ПРОЕКТАНТСКА ПРАВОСПОСОБНОСТ

Л Е Г Е Н Д А

	Оптико- димен датчик – адресируем
	Оптико- димен датчик – конвенционален
	Температурен датчик деференциален- адресируем
	Температурен датчик деференциален- конвенционален
	Ръчен бутон- адресируем
	Паралелен сигнализа тор
	Адресируем адаптор
	Изолатор за къс съединение
	Ел.сирена- вътрешна
	Ел.сирена с флаш лампа – външна

Възложител: Младен Младенов /Вид от по-горе „Забележка"/

Забележка: 1.Инсталациите се изпълняват с трудногорим кабел N-YMJ 2x1мм².
2.Автоматичните пожароизвестители се монтират на отстояние 0.50м от осветително тяло и на 1м от вентилационна решетка.
3.Ръчните пожароизвестители се монтират на височина 1,40м. от готов под.
4.Ел. звънците се монтират на височина 2,20м. от готов под.
5.Контролните панели да се монтират на височина 1,50м. от готов под.
6.Външната сирена да се монтира на минимална височина 2,50м. от кота терен.

СО - РАЙОН "ВР... ..."
ОТДЕЛ "СТРОИТЕЛЕН НАДЗОР"
СЪГЛАСУВАН
На основание чл. 142, ал. 6 от ЗУТ
дата
инж. Ив... ...
ГЛАВЕН ЕКСПЕРТ

"ТРЕНА КОНСУЛТ" ЕООД			Управител: инж. Васил Добрев	
Обект:	ВНЕДРЯВАНЕ НА МЕРКИ ЗА ЕНЕРГИЙНА ЕФЕКТИВНОСТ НА 146 ОУ „ПАТРИАРХ ЕВТИМИЙ", С. ВОЛУЯК-РАЙОН ВРЪБНИЦА			
Чертеж:	ПОЖАРОИЗВЕСТИТЕЛНА ИНСТАЛАЦИЯ ±0,00м., -0,45м.			
Фаза : ТП	част: ЕЛ.	М 1:100	Дата: 08.2012г.	Сигн. ЕЛ.	Лист №10/14
Проектант			ПЕЧАТ НА ПРОЕКТАНТА:	
инж. И. Янчев				