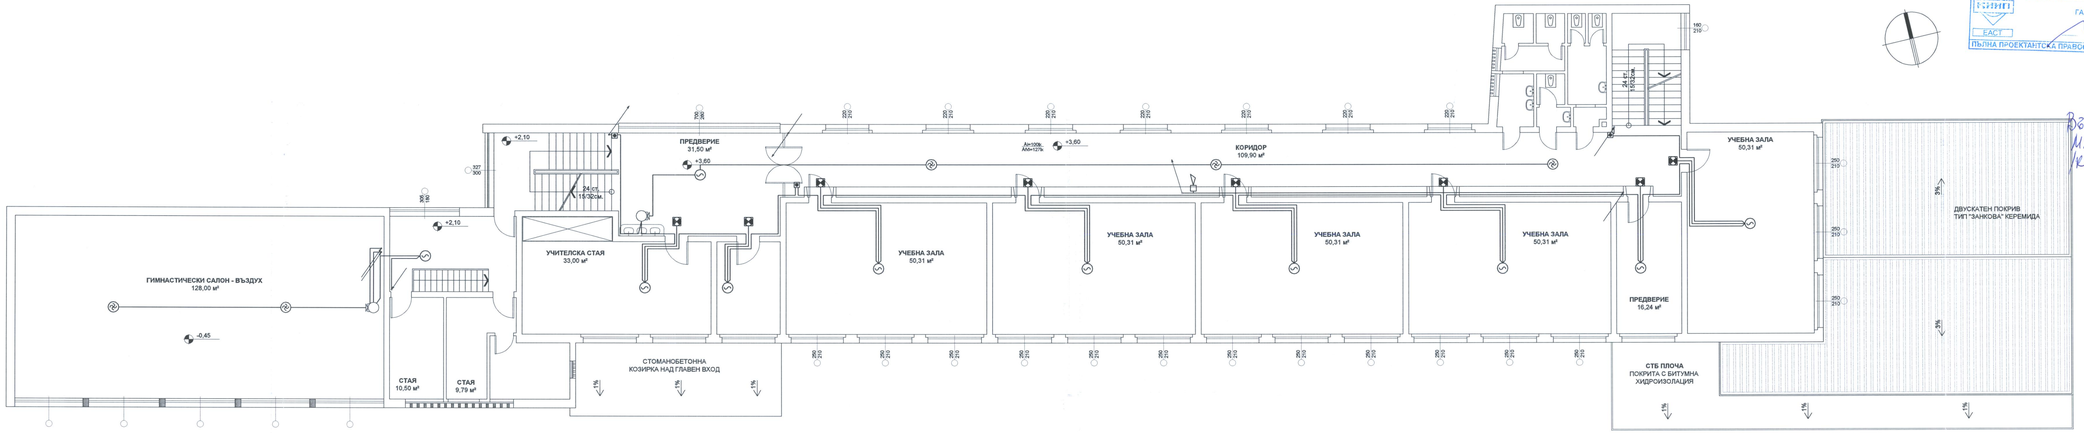

КАМАРА НА ИНЖЕНЕРИТЕ В ИНВЕСТИЦИОННОТО ПРОЕКТИРАНЕ
Удостоверение № 05402
инж. ИВАН ГАНЧЕВ ЯНЧЕВ
КСНИ
ЕАСТ
ПЪЛНА ПРОЕКТАНТСКА ПРАВОСПОСОБНОСТ

ЛЕГЕНДА
Оптико–димен датчик – адресируем
Оптико–димен датчик – конвенционален
Температурен датчик диференциален– адресируем
Температурен датчик диференциален– конвенционален
Ръчен бутон–адресируем
Паралелен сигнализатор
Адресируем адаптор
Изолатор за къс съединение
Ел.сирена–вътрешна
Ел.сирена с флаш лампа – външна

Възложител, инж. Ивелин Иванов Иванов
Кмет на Район „Бръвница"!

Забележка: 1. Инсталацията да изпълнява с трудногорим кабел J–Y/L/Y 2x1мм².
2. Автоматичните пожароизвестители се монтират на отстояние 0.50м от осветително тяло и на 1м от вентилационна решетка.
3. Ръчните пожароизвестители се монтират на височина 1,40м. от готов под.
4. Ел. звънците се монтират на височина 2,20м. от готов под.
5. Контролните панели да се монтират на височина 1,50м. от готов под.
6. Външната сирена да се монтира на минимална височина 2,50м. от кота терен.

СО - РАЙОН "ВРЪБНИЦА"
ОТДЕЛ "УСТРОЙСТВО НА ТЕРИТОРИЯТА"
СЪГЛАСУВАН
На основание чл. 145 ЗУТ
дата: 30 НОЕМ 2012
инж. Иванов
чиф.: ЕС

"ТРЕНА КОНСУЛТ" ЕООД		Управител: инж. Ваня Добрева	
Обект:	ВНЕДРЯВАНЕ НА МЕРКИ ЗА ЕНЕРГИЙНА ЕФЕКТИВНОСТ НА 146 ОУ „ ПАТРИАРХ ЕВТИМИЙ" , С. ВОЛУЯК-РАЙОН ВРЪБНИЦА		
Чертеж:	ПОЖАРОИЗВЕСТИТЕЛНА ИНСТАЛАЦИЯ КОТА +3,60м., +2,10м.		
Фаза : ТП	част: ЕЛ.	М 1:100	Дата: 08.2012г.	Скиц. ЕЛ.	Лист №1/14
Проектант		ПЕЧАТ НА ПРОЕКТАНТА:	
инж. И. Янчев			