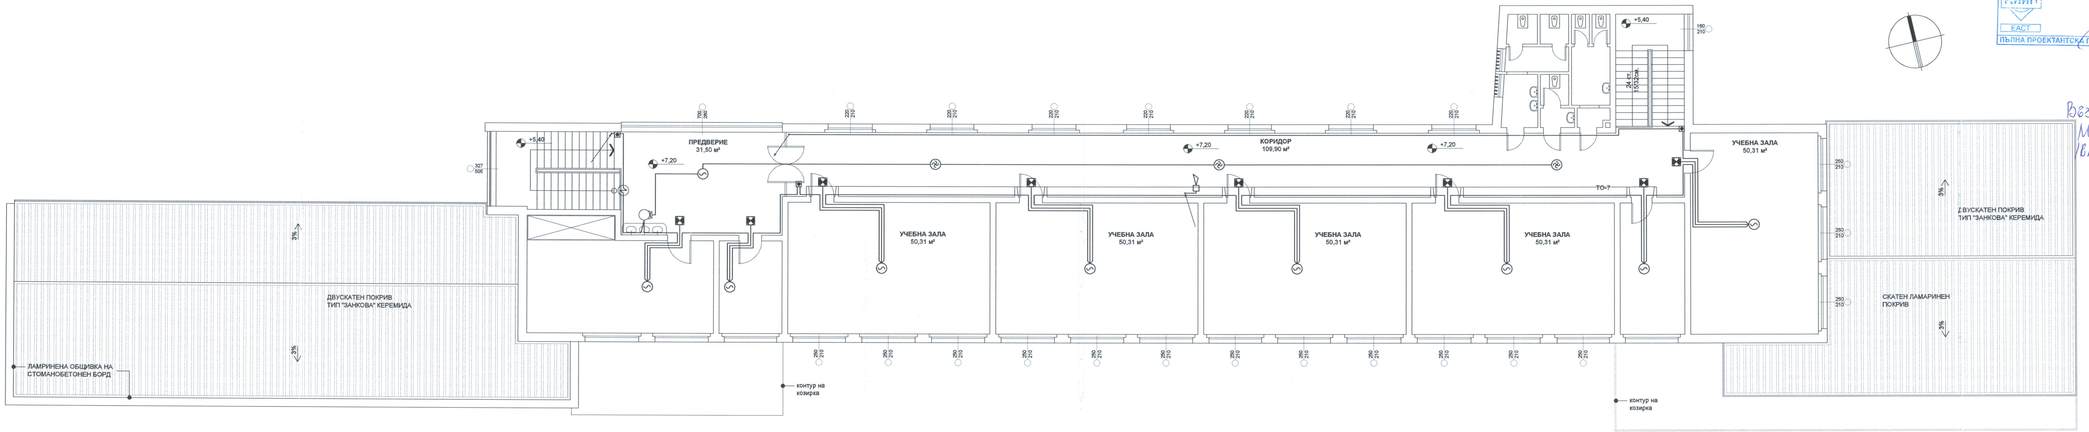

ЛЕГЕНДА

- Оптико- димен датчик – адресируем
- Оптико- димен датчик – конвенционален
- Температурен датчик деференциален- адресируем
- Температурен датчик деференциален- конвенционален
- Ръчен бутон- адресируем
- Паралелен сигнализатор
- Адресируем адаптор
- Изолатор за късо свединение
- Ел.сирена- вътрешна
- Ел.сирена с флаш лампа – външна

КАМАРА НА ИНЖЕНЕРИТЕ В ИНВЕСТИЦИОННОТО ПРОЕКТИРАНЕ
Удостоверение № 09402
инж. ИВАН ГАНЧЕВ ЯНЧЕВ
ЕАСТ
ПЪЛНА ПРОЕКТАНТСКА ПРАВОСПОСОБНОСТ

Възложител: Младен Владиславов
Кмет на Община „Враца"

Забележка: 1. Инсталацията се изпълнява с трудногорим кабел J-Y/L/Y 2x1мм².
2. Автоматичните пожароизвестители се монтират на отстояние 0,50м от осветително тяло и на 1м от вентилационна решетка.
3. Ръчните пожароизвестители се монтират на височина 1,40м. от готов под.
4. Ел. звънците се монтират на височина 2,20м. от готов под.
5. Контролните панели да се монтират на височина 1,50м. от готов под.
6. Външната сирена да се монтира на минимална височина 2,50м. от кота терен.

СО-РАЙОН „ВРЪБНИЦА"
ОТДЕЛ „УСТРОЙСТВО НА ТЕРИТОРИЯТА"
СЪГЛАСУВАЛ:
На основание чл. 142 ЗУТ
дата
инж. Ивелин Ангелов
ЕАСТ

"ТРЕНА КОНСУЛТ" ЕООД		Управител: инж. Васил Добрев		
Обект:	ВНЕДРЯВАНЕ НА МЕРКИ ЗА ЕНЕРГИЙНА ЕФЕКТИВНОСТ НА 146 ОУ „ ПАТРИАРХ ЕВТИМИЙ" , С. ВОЛУЯК-РАЙОН ВРЪБНИЦА			
Чертеж:	ПОЖАРОИЗВЕСТИТЕЛНА ИНСТАЛАЦИЯ КОТА +7.20м.			
Фаза : ТП	част: ЕЛ.	М 1:100	Дата: 08.2012г.	Сигн. ЕЛ.	Лист №12/14
Проектант			ПЕЧАТ НА ПРОЕКТАНТА:	
инж. И. Янчев				