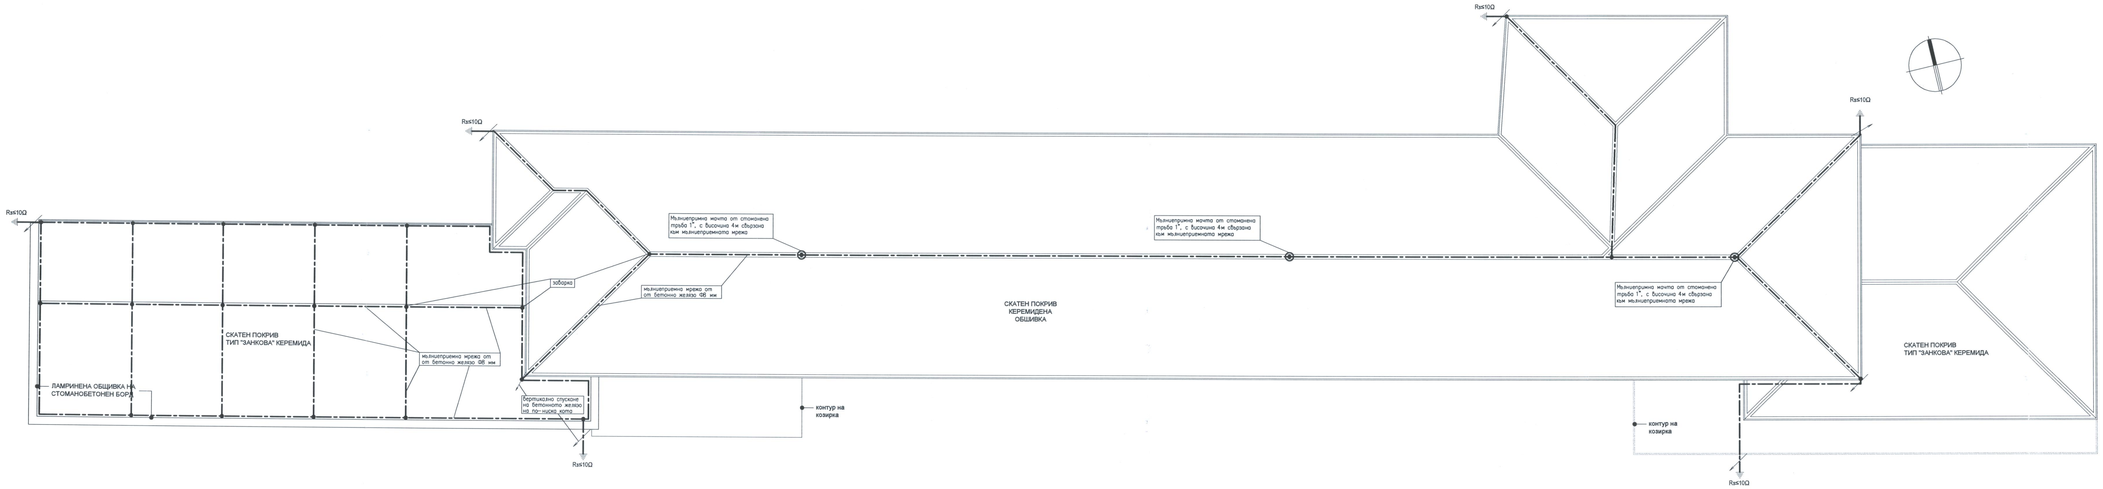

Вложители:
Младен Младенов
/Кмет на район „Врабница"

СО - РАЙОН "ВРЪБНИЦА"
ОТДЕЛ "УСТРОЙСТВО НА ТЕРИТОРИЯТА"
СЪГЛАСУВАН
На основание чл. 145, ЗУТ
дата 30 NOV 2012
инж. Нередчо...
чл.-ЕА

КАМАРА НА ИНЖЕНЕРИТЕ В ИНВЕСТИЦИОННОТО ПРОЕКТИРАНЕ
Регистриран № 05402
КИИП
инж. ИВАН ГАНЧЕВ ЯНЧЕВ
ЕАСТ
подпис
ПЪЛНА ПРОЕКТАНТСКА ПРАВОСПОСОБНОСТ

"ТРЕНА КОНСУЛТ" ЕООД		Управител : инж. Васил Добрев	
Обект:	ВНЕДРЯВАНЕ НА МЕРКИ ЗА ЕНЕРГИЙНА ЕФЕКТИВНОСТ НА 146 ОУ „ ПАТРИАРХ ЕВТИМИЙ" , С. ВОЛУЯК-РАЙОН ВРЪБНИЦА		
Чертеж:	МЪЛНИЕЗАЩИТНА ИНСТАЛАЦИЯ		
Фаза : ТП	част: ЕЛ.	М 1:100	Дата: 08.2012г.	Спис. ЕЛ.	Лист №14а
Проектант			ПЕЧАТ НА ПРОЕКТАНТА :
инж. И. Янчев			