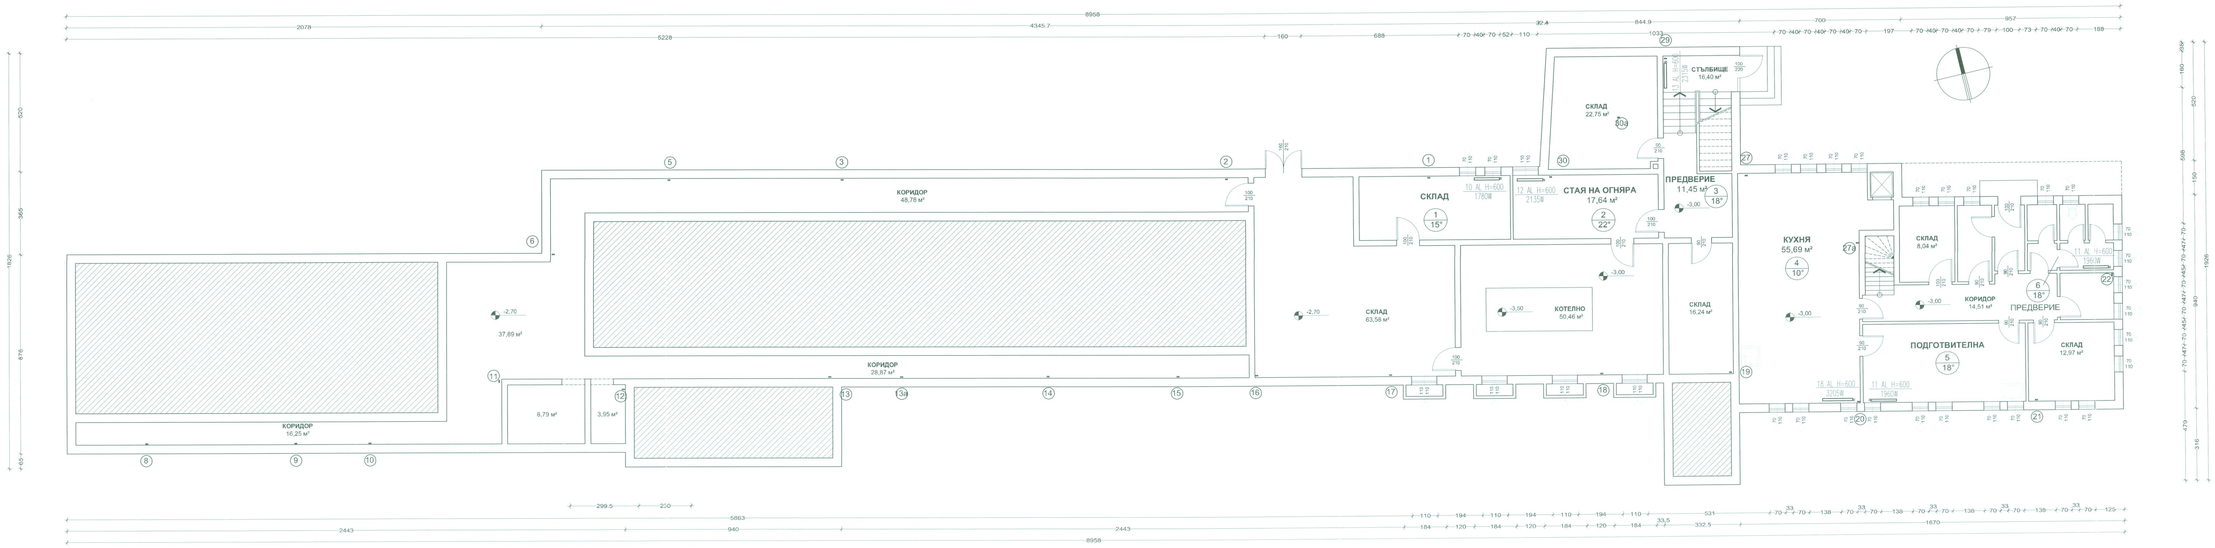

Възложител:
Мирослав Младенов
(кмет на р-н „Врънчица")

ЛЕГЕНДА:

10 AL Hi-600 1780W - АЛУМИНИЕВ РАДИАТОР 10 ГЛИДЕРА, ВИСОЧИНА 600 MM,ТОПЛООТДЕЛЯНЕ 1 780W, КОМПЛЕКТ С ПРИСЪЕДИНИТЕЛНА АРМАТУРА,РАДИАТОРЕН ВЕНТИЛ С ТЕРМОРЕГУЛИРАНЕ И ХОЛЕНДЪР

ТОПЛООТДАВАНЕ 1 ГЛИДЕР:
Н 300 - 98 W
Н 600 - 178 W
Н 1000 - 295 W

1 / 10° - ПОМЕЩЕНИЕ НОМЕР 1
ТЕМПЕРАТУРА НА ПОМ : 10°C

"ТРЕНА КОНСУЛТ" ЕООД		Управител : инж. Васил Добрев		
Обект:	ВНЕДРЯВАНЕ НА МЕРКИ ЗА ЕНЕРГИЙНА ЕФЕКТИВНОСТ НА 146 ОУ"ПАТРИАРХ ЕВТИМИЙ" С.ВОЛЯК, РАЙОН ВРЪЧБИЦА			
Чертеж:	РАЗПРЕДЕЛЕНИЕ КОТА -3.00			
Фаза : ТП	част: ОВК	М 1:100	Дата: 08.2012г.	Сигн. ОВК	Лист № 1/4
Проектант:			ПЕЧАТ НА ПРОЕКТАНТА:	
инж. Н.Христова				