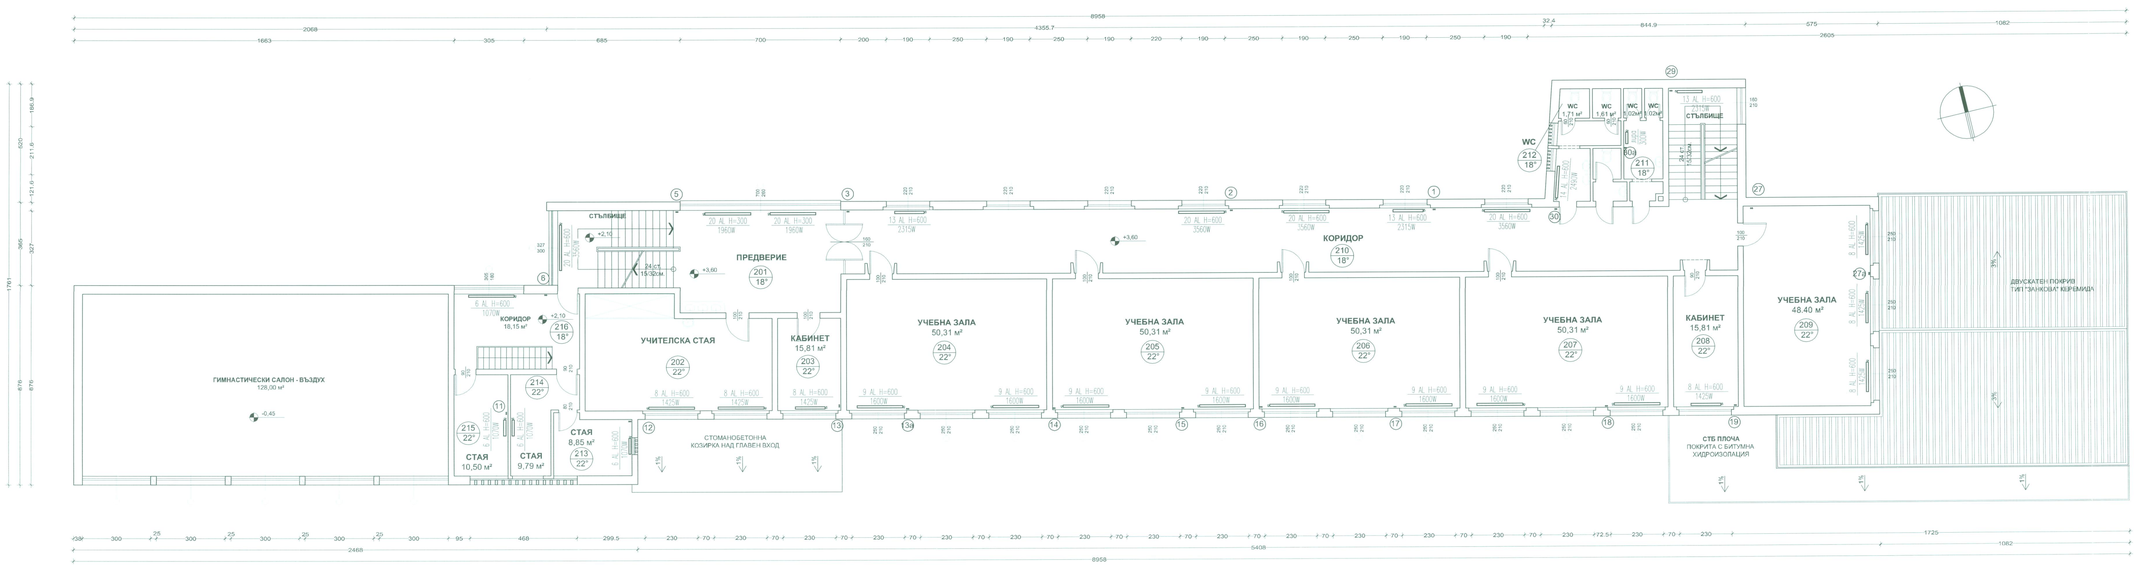
ГИМНАСТИЧЕСКИ САЛОН - ВЪЗДУХ
128,00 м²
-0,45
СТЪЛИЩЕ
+2,10
КОРИДОР
18,15 м²
+2,19
216
18°
214
22°
215
22°
СТАЯ
10,50 м²
СТАЯ
9,79 м²
СТАЯ
8,85 м²
213
22°
УЧИТЕЛСКА СТАЯ
202
22°
ПРЕДВЕРИЕ
201
18°
+3,60
КАБИНЕТ
15,81 м²
203
22°
СТОМАНОБЕТОННА КОЗИРКА НАД ГЛАВЕН ВХОД
УЧЕБНА ЗАЛА
50,31 м²
204
22°
УЧЕБНА ЗАЛА
50,31 м²
205
22°
УЧЕБНА ЗАЛА
50,31 м²
206
22°
КОРИДОР
210
18°
УЧЕБНА ЗАЛА
50,31 м²
207
22°
КАБИНЕТ
15,81 м²
208
22°
СТБ ПЛОЧА
ПОКРИТА С БИТЛАНА
ХИДРОИЗОЛАЦИЯ
УЧЕБНА ЗАЛА
48,40 м²
209
22°
ДВУСКАТЕН ПОКРИВ
ТИП "ВАЛМОВАТ КОРЕМИДА"
WC
212
18°
211
18°
СТЪЛБИЩЕ
WC
1,71 м²
WC
1,61 м²
WC
1,02м²
WC
1,02м²
8958
2605
1082
644.9
575
32.4
4355.7
2468
5408
1725
1663
2068
305
685
700
1960W
1425W
2315W
3560W
1600W
1760W
1070W
2460W
2740W
1360W
1520W
1440W
1780W
1960W
2460W
2740W
1360W
1520W
1440W
1780W
1070W
1425W
1600W
2315W
3560W
1960W
1425W
1600W
2315W
3560W
1960W
1425W
1600W
2315W
3560W
1960