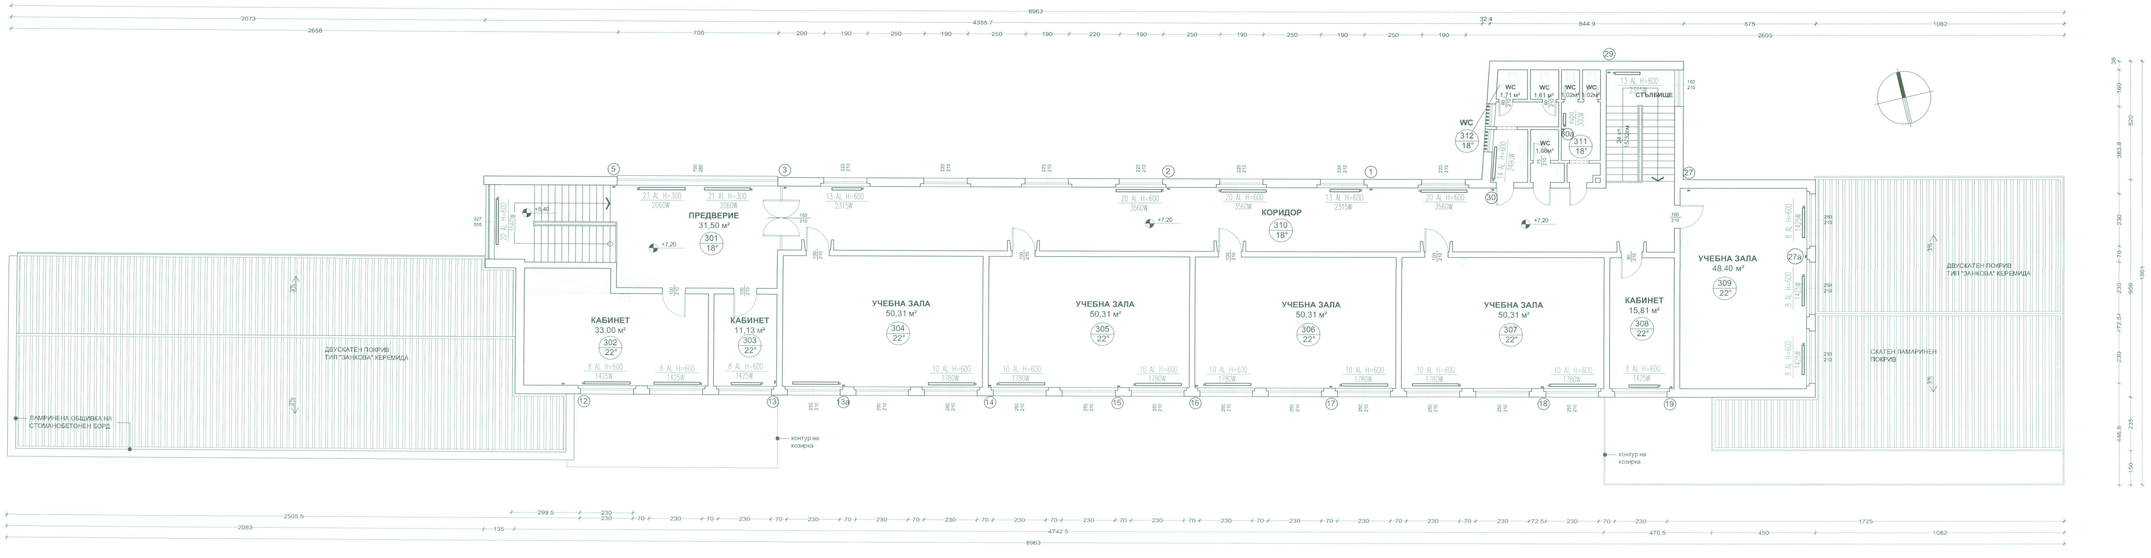

Възложител:
Мирослав Мирославов
(екип на кмета на Етрополе)

ЛЕГЕНДА:

10 AL H=600 / 780W - АЛУМИНИЕВ РАДИАТОР 10 ГЛИДЕРА, ВИСОЧИНА 600 MM,ТОПЛООТДЕЛЯНЕ 1 780W, КОМПЛЕКТ С ПРИСЪЕДИНИТЕЛНА АРМАТУРА,РАДИАТОРЕН ВЕНТИЛ С ТЕРМОРЕГУЛИРАНЕ И ХОЛЕНДЪР

ТОПЛООТДАВАНЕ 1 ГЛИДЕР:
Н 300 - 98 W
Н 600 - 178 W
Н 1000 - 295 W

1/10° - ПОМЕЩЕНИЕ НОМЕР 1
ТЕМПЕРАТУРА НА ПОМ. 10°C

"ТРЕНА КОНСУЛТ" ЕООД		Управител : инж. Васил Добрев	
Обект:	ВНЕДРЯВАНЕ НА МЕРКИ ЗА ЕНЕРГИЙНА ЕФЕКТИВНОСТ НА ПГ "PATRIARCH EVTIMIOS" С.ВОЛУЯК РАЙОН ВРЪБНИЦА		
Чертеж:	РАЗПРЕДЕЛЕНИЕ КОТА + 7.20		
Фаза : ТП	част: ОВК	М 1:100	Дата: 08.2012г.	Сигн. ОВК	Лист № 4/4
Проектант:			ПЕЧАТ НА ПРОЕКТАНТА :
инж. Н.Христова			