СТРОИТЕЛЕН СИТУАЦИОНЕН ПЛАН

С. ВОЛУЯК ,КВ. 58 ,УПИ I – за училище СО 146-то

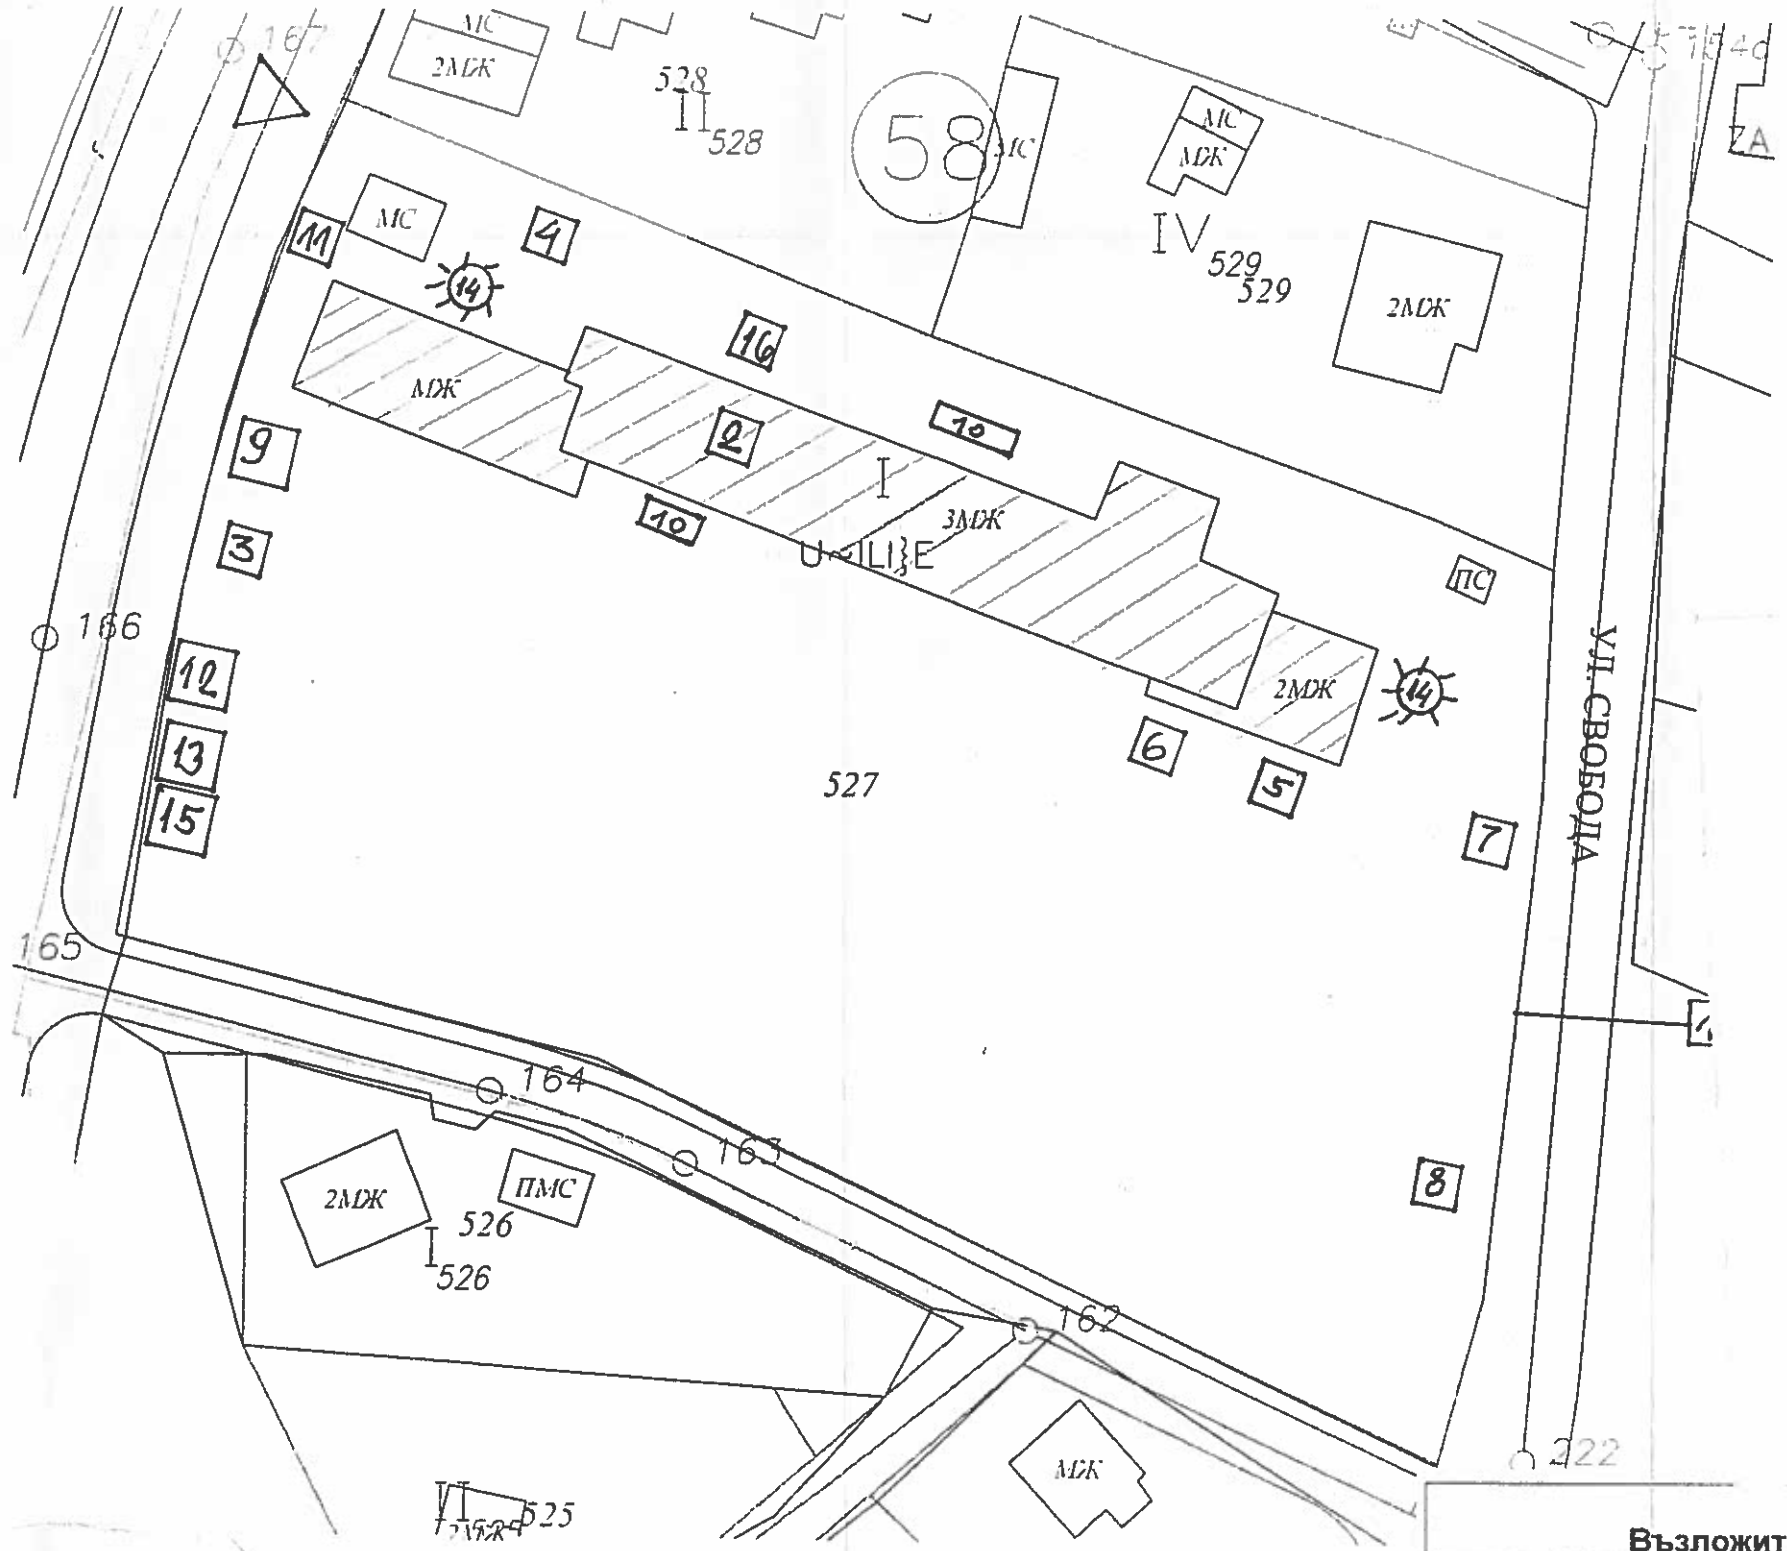

ЛЕГЕНДА :

1. ОГРАДА
2. УЧИЛИЩНА СГРАДА
3. ФУРГОН
4. СТРОИТЕЛНО ЕЛ. ТАБЛО
5. ПРОРИВОПОЖАРНО ТАБЛО
6. ВРЕМЕННА ЧЕШМА
7. ХИМИЧЕСКА ТОАЛЕТНА
8. КОНТЕЙНЕР ЗА ОТПАДЪЦИ
9. СКЛАД ЗА МАТЕРИАЛИ
10. ФАСАДНО СКЕЛЕ
11. ТАБЕЛА "ВХОД-ИЗХОД СТР. ОБЕКТ"
12. ИНФОРМАЦИОННА ТАБЕЛА
13. УКАЗАТЕЛНА ТАБЕЛА
14. ВРЕМЕННО ОСВЕТЛЕНИЕ
15. ПОМЕЩЕНИЕ НА ТЕХ. Р-Л. И КООРДИНАТОР ПО БЕЗОПАСНОСТ И ЗДРАВЕ С АПТЕЧКА
16. ТОВАРЕН СТРОИТЕЛЕН ПОДЕМНИК

Възложител: СО р-н. ВРЪБНИЦА

ОБЕКТ: 146-то СО ,с. ВОЛУЯК ,кв.58, УПИ I-за училище

ЧЕРТЕЖ:
1. ОБЩ СТРОИТЕЛЕН СИТУАЦИОНЕН ПЛАН
2. СХЕМА НА ПРОВОДИТЕ
3. СХЕМА НА МЕСТАТА НА САНИТАРНО- БИТОВИТЕ ПОМЕЩЕНИЯ
4. СХЕМА НА МЕСТАТА ЗА СКЛАДИРАНЕ НА ОТПАДЪЦИ

ЧАСТ : ПБЗ	М 1: 400
ФАЗА: ТП	ЛИСТ:1