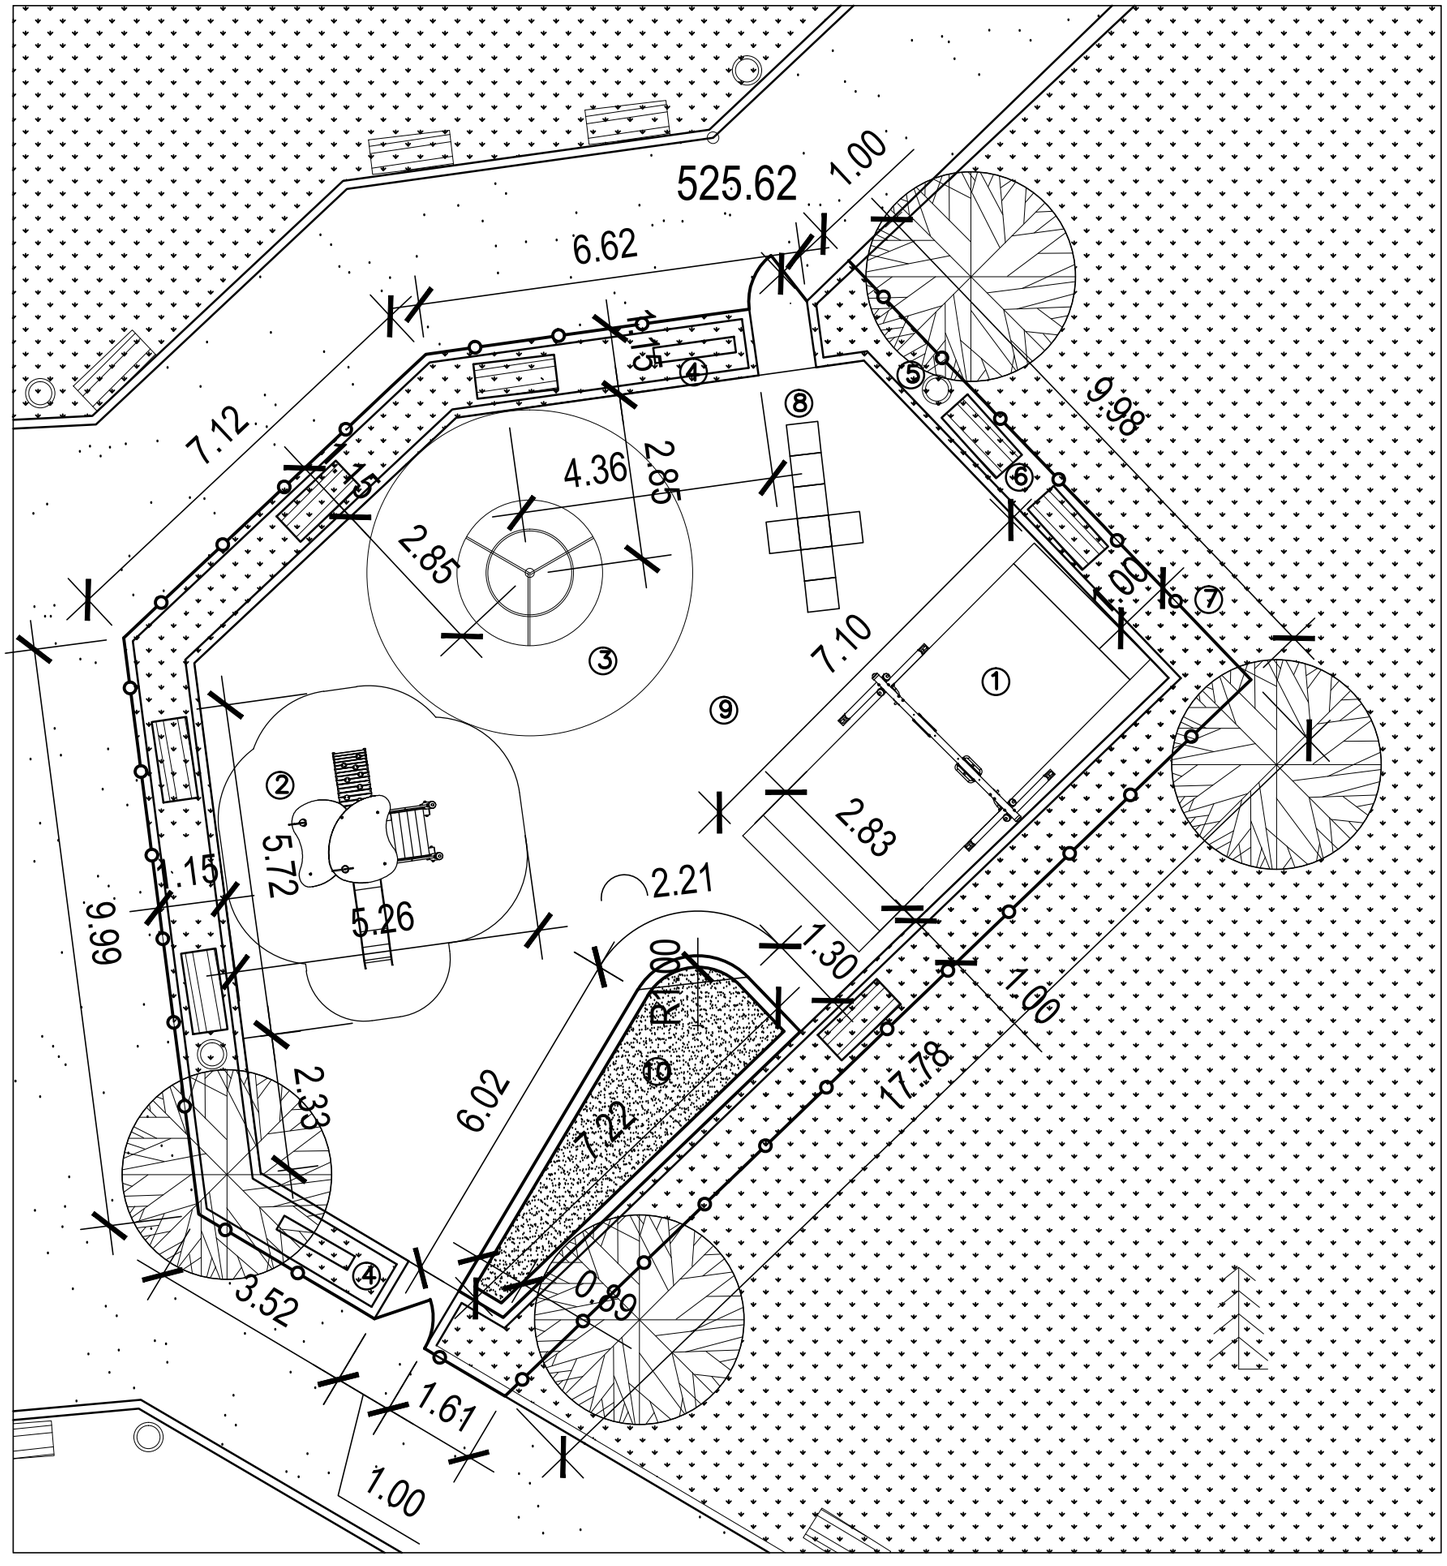


ДЕТСКА ПЛОЩАДКА 3-12 ГОД

① ДВОЙНА ЛЮЛКА
② КОМБИНИРАНО СЪОРЪЖЕНИЕ
③ ВЪРТЕЛЕЖКА
④ ИНФ.ТАБЕЛА 2 БР.
⑤ КОШЧЕ 2 БР.
⑥ ПЕЙКИ 7 БР.
⑦ ОГРАДА 59 m
⑧ ИГРА НА ДАМА
⑨ ЦВЕТНА ГУМИРАНА НАСТИЛКА 156 КВ.М
⑩ ПЯСЪЧНИК 10 М2

ВЪЗЛОЖИТЕЛ:	СТОЛИЧНА ОБЩИНА, РАЙОН ПОДУЯНЕ		
ОБЕКТ:	ОСНОВЕН РЕМОНТ НА ДЕТСКИ ПЛОЩАДКИ И И СЪЩЕСТВУВАЩИ АЛЕИ В УПИ ЗА ОЗЕЛЕНЯВАНЕ, КВ.329,КОМПЛЕКС "БОТЕВГРАДСКО ШОСЕ - II-ра ЧАСТ",	Част: Паркоустройство и благоустрояване	
		Фаза	ИП
ЧЕРТЕЖ:	ДЕТСКА ПЛОЩАДКА ЗА ДЕЦА ОТ 3-12 ГОДИНИ - I ЕТАП	Мащаб	1 : 100
ПРОЕКТАНТ:	л.арх.Снежка Каратотева	Лист	5 / 6
	л.арх.Деница Маринова	Дата	03. 2015 г.