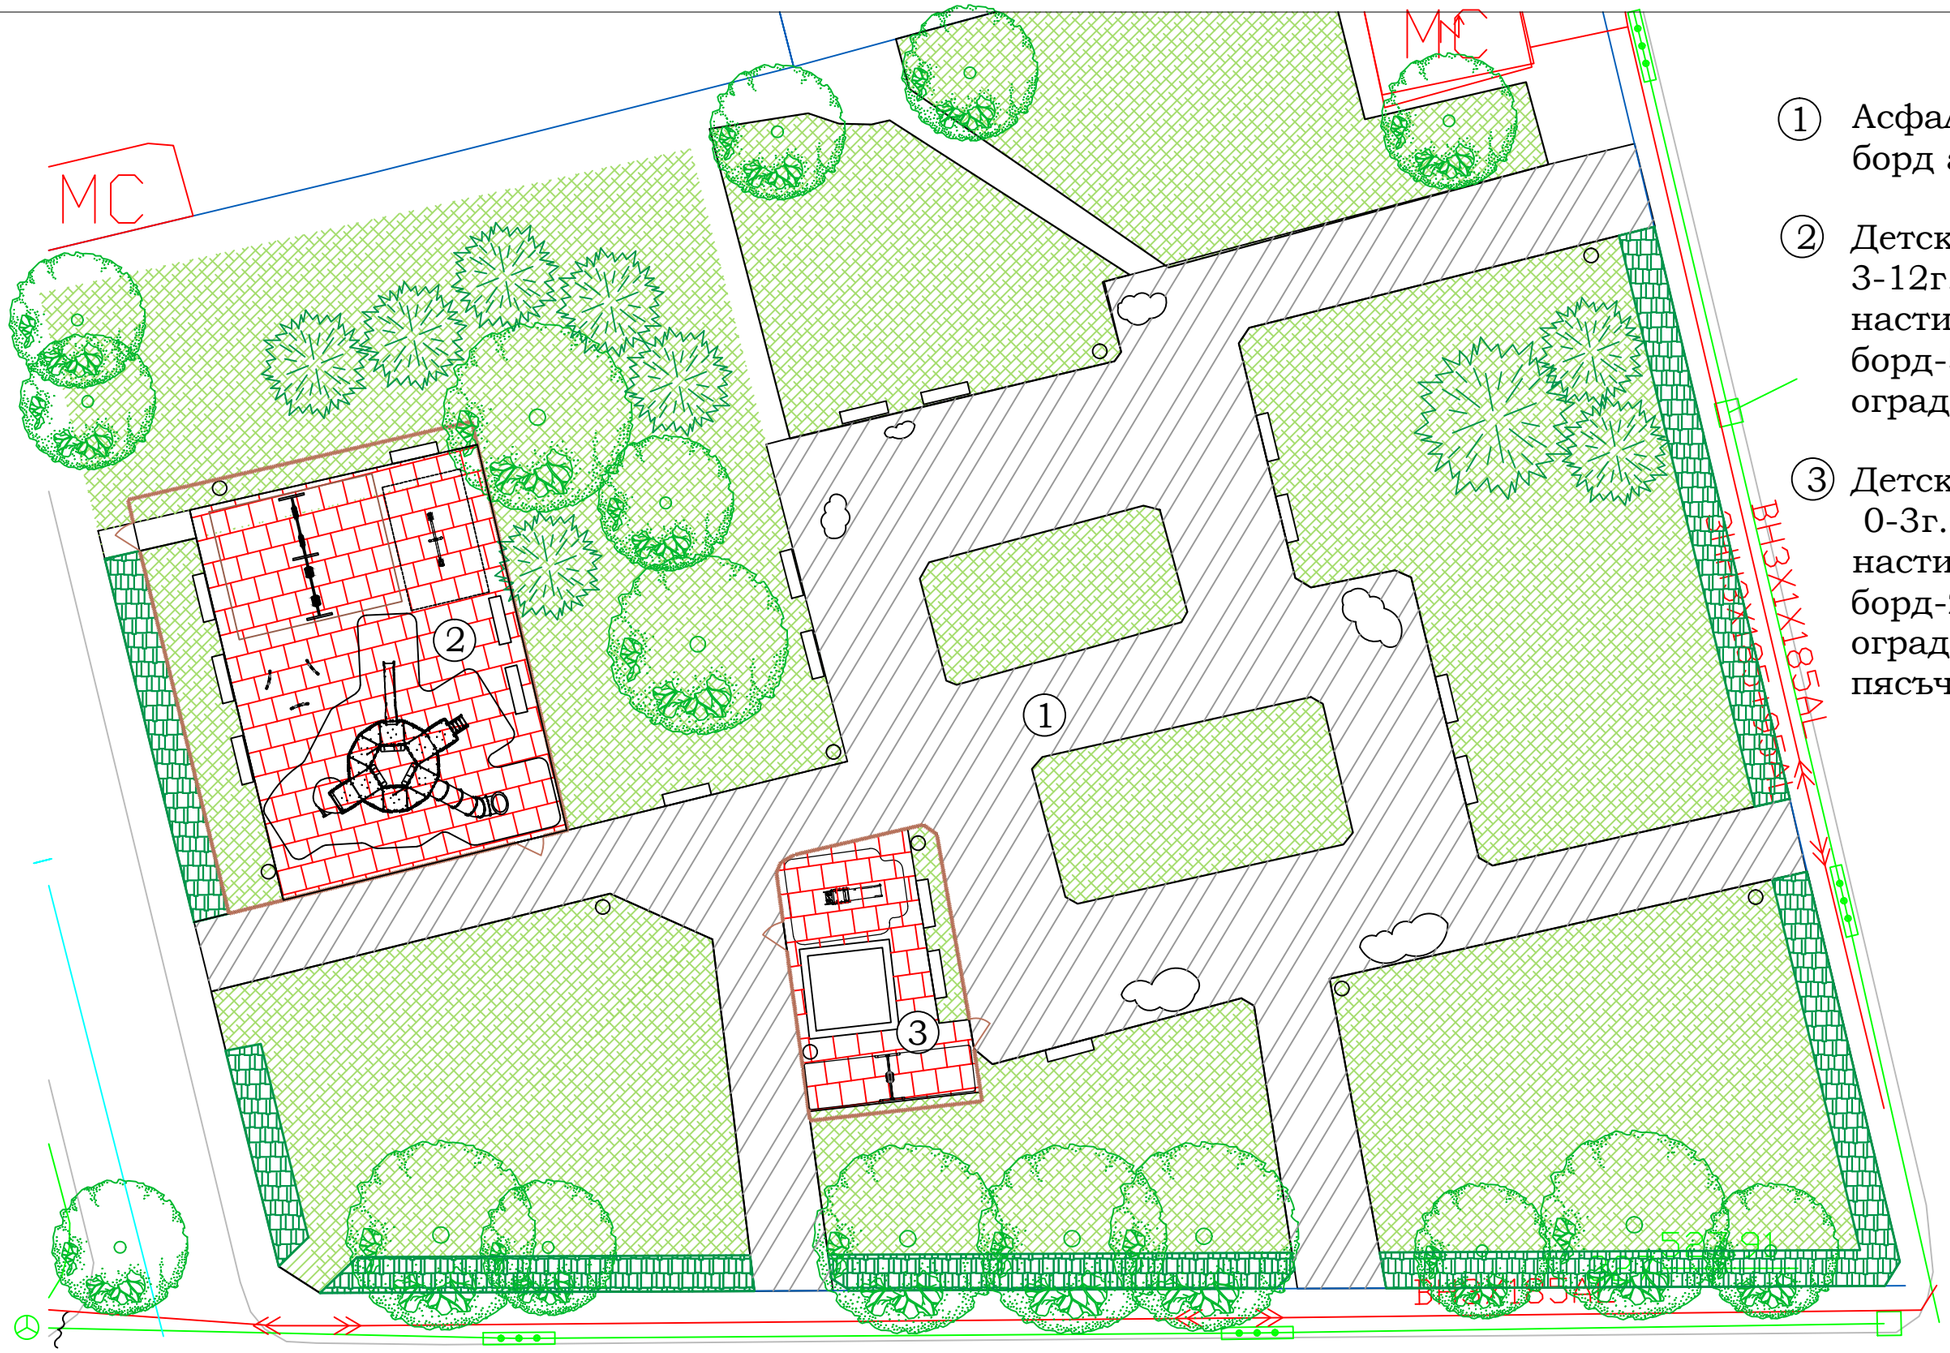

① Асфалт - 764кв.м
борд алеи - 290м.

② Детска площадка
3-12г.:
настилка -205кв.м
борд-58.0m.
ограда - 64,5м.

③ Детска площадка
0-3г.:
настилка - 68кв.м
борд-20.5m.
ограда - 34м.
пясъчник - 10кв.м

ЛЕГЕНДА:

- -зелена площ
- - асфалт
- - ударопоглъщаща настилка
- - пейка
- - кошче

Възложител: Столична община, район "Подуяне"			
Обект:	Обособена позиция №2 - Ремонт на локална градина на ул. „Баба Тонка“ и ул.“Гр.Цамблак“ ,УПИ VII - за озеленяване, кв.298, м.“ Левски“,к-с „Ботевградско шосе“, район „Подуяне“		
Част:	Паркоустройство		
Чертеж:	Паркоустройствен	Мащаб:	1:250
Проектант:	ланд. арх Деница Маринова	Дата:	2017г.