КОНСТРУКТИВНО СТАНОВИЩЕ

за обект:„Ремонт и укрепителни дейности на 82 ДГ „Джани Родари“, ж.к “Обеля-2“, район „Връбница“.

Част : <u>КОНСТРУКТИВНА - ОГРАДА</u>

Настоящото конструктивно становище е изготвено, като са спазени изискванията на следните нормативни документи:

- „Норми за проектиране на бетонни и стоманобетонни конструкциии“ – 1988г.

Строително монтажните дейности предвиждат монтаж на стоманобетонови готови сглобяеми фундаменти, върху които стъпват съединяващите се стари панели, върху уплътнен трошен камък.Над панелите се отлива стоманобетонов пояс 20х20 см, в които се анкерира оградното пано.При изпълнението на СМР да се спазват правилата за безопастност и хигиена на труда.

Така предложеното техническо решение отговаря на норматива и може да изпълни свойте функции на стабилна ограда.

КАМАРА НА ИНЖЕНЕРИТЕ В ИНВЕСТИЦИОННОТО ПРОЕКТИРАНЕ
ПЪЛНА ПРОФЕСИОНАЛНА ДЕЕСПОСОБНОСТ
Регистрационен № 09928
инж. ВАСИЛ ДОБРЕВ ДОБРЕВ
Секция: КСС
Части на проекта: по удостоверение за ППП
ВАЛИДЕН С ВАЛИДНО УДОСТОВЕРЕНИЕ ЗА ППП ЗА ТЕКУЩАТА ГОДИНА

Съставил:

/инж.В.Добрев/

РАЗРЕЗ НА ОГРАДА 1
М 1:25

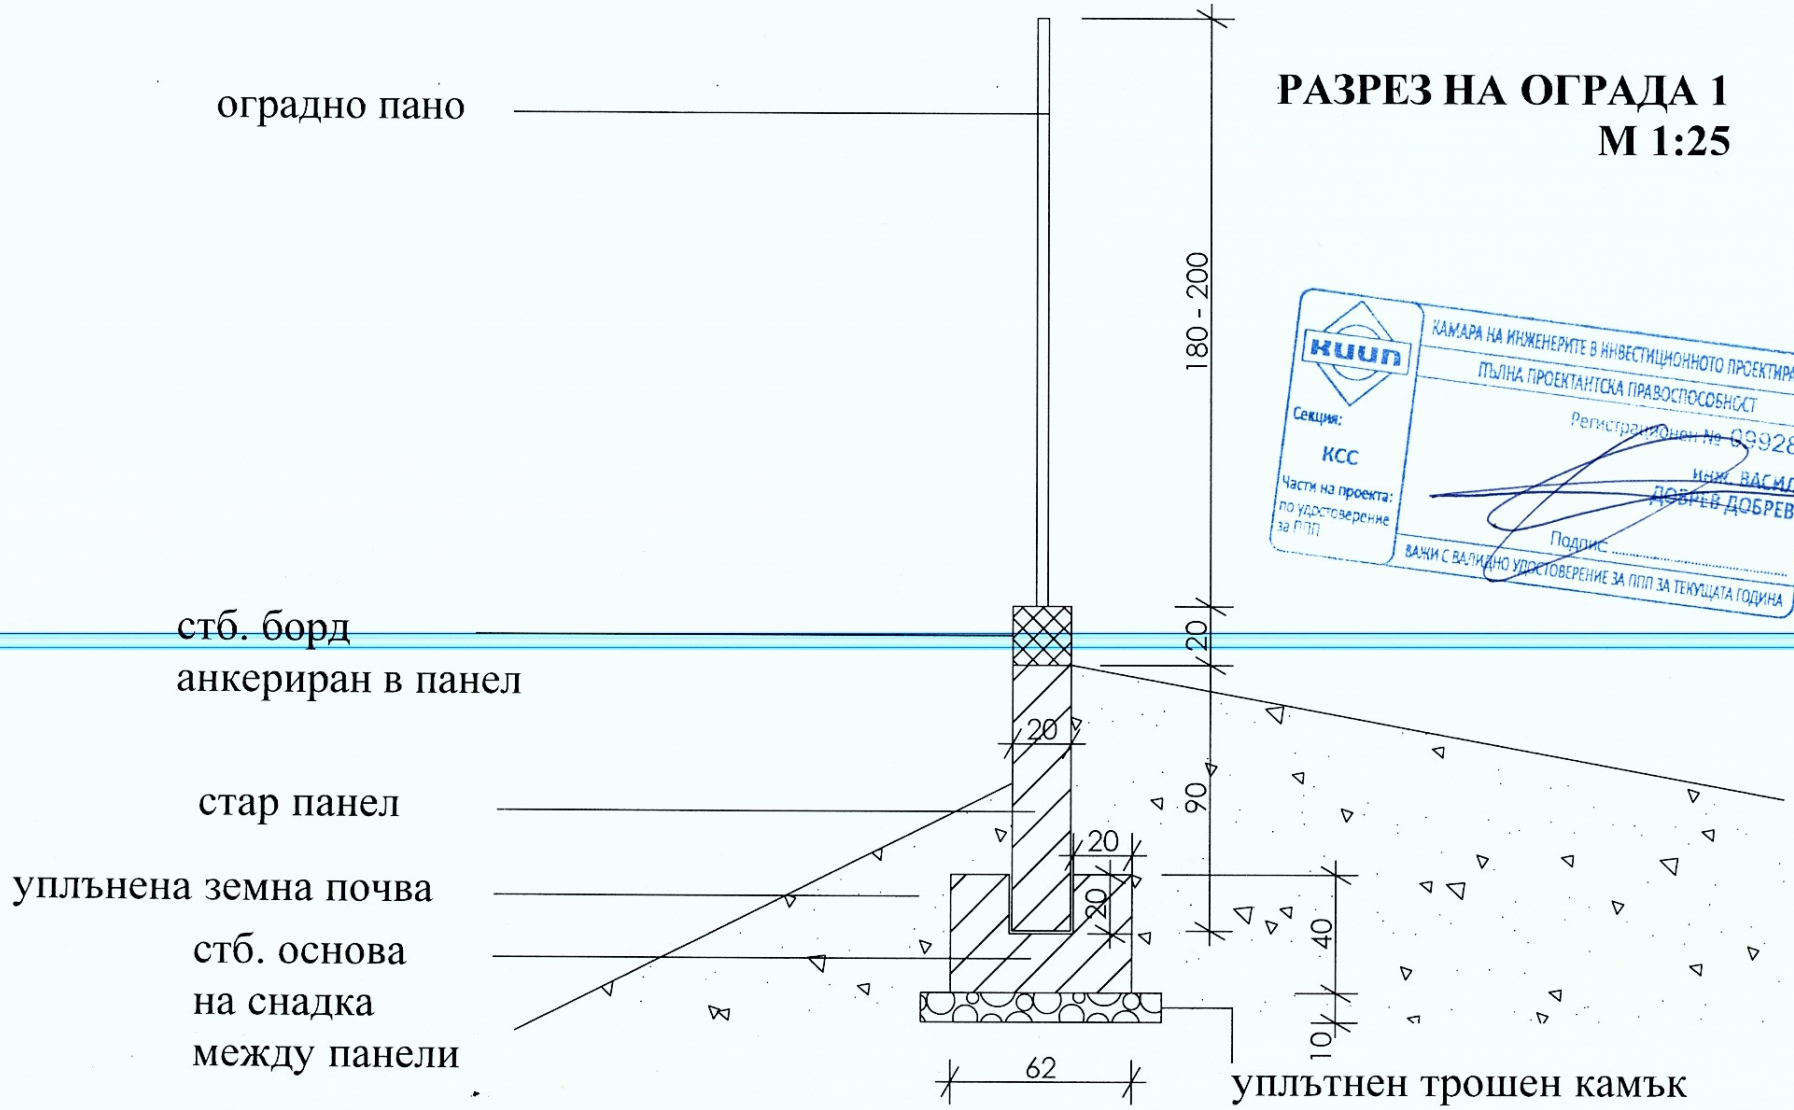

КИИП
КАМАРА НА ИНЖЕНЕРИТЕ В ИНВЕСТИЦИОННОТО ПРОЕКТИРАНЕ
ПЪЛНА ПРОЕКТАНТСКА ПРАВОСПОСОБНОСТ
Регистрационен № 69928
инж. ВАСИЛ ДОБРЕВ ДОБРЕВ
Подпис .....
ВАЖИ С ВАЛИДНО УДОСТОВЕРЕНИЕ ЗА ППП ЗА ТЕКУЩАТА ГОДИНА
Секция:
КСС
Части на проекта:
по удостоверение за ППП

РАЗРЕЗ НА ОГРАДА 2
М 1:25

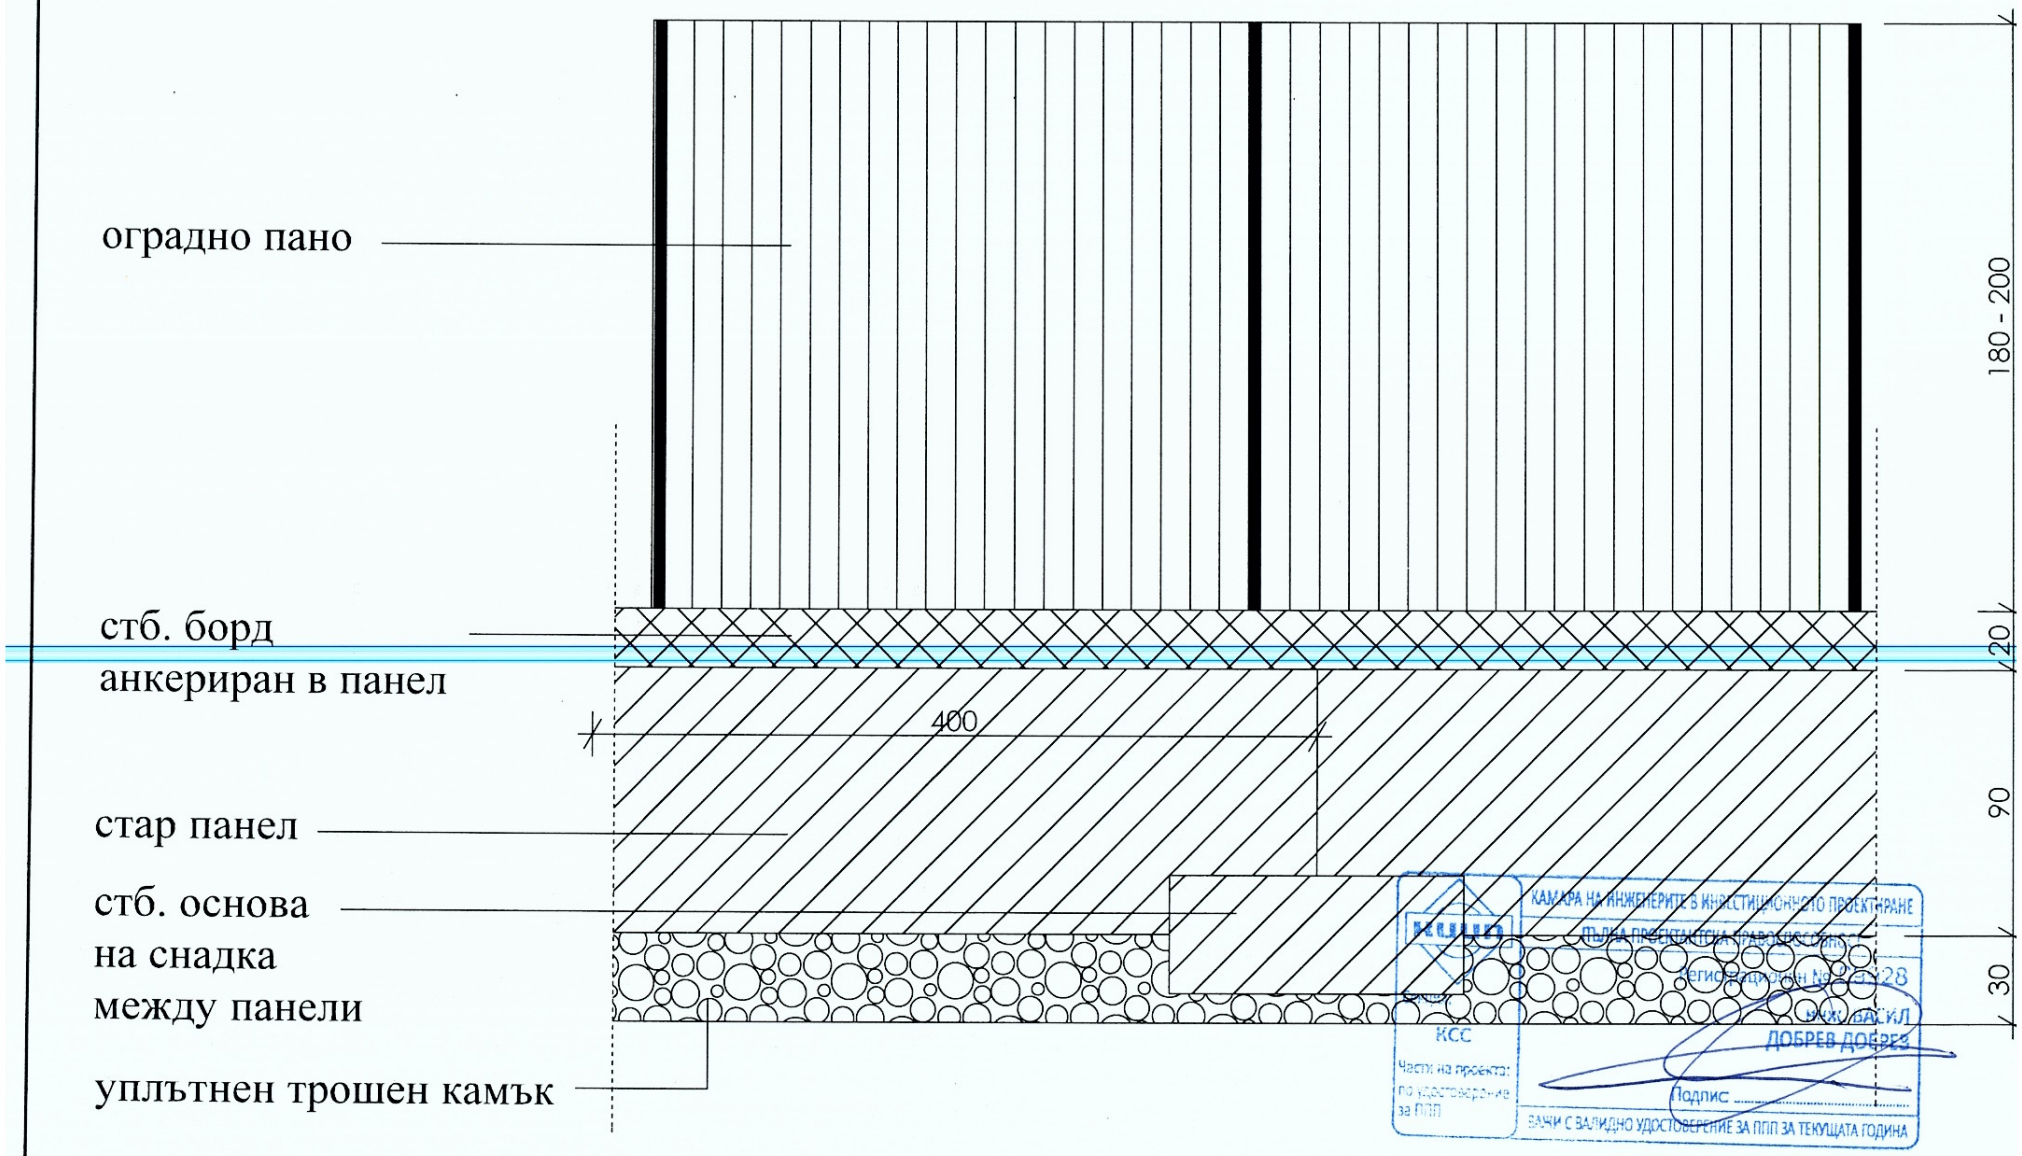

КАМАРА НА ИНЖЕНЕРИТЕ В ИНВЕСТИЦИОННОТО ПРОЕКТИРАНЕ
ПЪЛНА ПРЕДСТАВИТЕЛНА ГРАЖДАНСКО СТРОИТЕЛСТВО
Регистрационен № 0028
инж. ВАСИЛ ДОБРЕВ ДОБРЕВ
Подпис
ЗАЧИ С ВАЛИДНО УДОСТОВЕРЕНИЕ ЗА ППП ЗА ТЕКУЩАТА ГОДИНА
КСС
Части на проекта по удостоверение за ППП

камара на инженерите в инвестиционното проектиране

КИИП

УДОСТОВЕРЕНИЕ

ЗА ПЪЛНА ПРОЕКТАНТСКА ПРАВОСПОСОБНОСТ

Регистрационен номер № 09928

Важи за 2017 година

инж. ВАСИЛ ДОБРЕВ ДОБРЕВ

ОБРАЗОВАТЕЛНО-КВАЛИФИКАЦИОННА СТЕПЕН

МАГИСТЪР

ПРОФЕСИОНАЛНА КВАЛИФИКАЦИЯ

СТРОИТЕЛЕН ИНЖЕНЕР

включен в регистъра на КИИП за лицата с пълна проектантска правоспособност с протоколно решение на УС на КИИП 19/16.09.2005 г. по части:

КОНСТРУКТИВНА
ОРГАНИЗАЦИЯ И ИЗПЪЛНЕНИЕ НА СТРОИТЕЛСТВОТО

КАМАРА НА ИНЖЕНЕРИТЕ В ИНВЕСТИЦИОННОТО ПРОЕКТИРАНЕ КИИП

Председател на РК
инж. Г. Кордов

Председател на КР
инж. А. Чипев

Председател на УС на КИИП

2017