



Приложение №1

СТОЛИЧНА ОБЩИНА-РАЙОН „НОВИ ИСКЪР“

гр. Нови Искър, ул. "Искърско дефиле" №123, п.к. 1281, тел.: 991-72-30; 991-72-78; факс: 991 76 23 e-mail: info@novi-iskar.bg

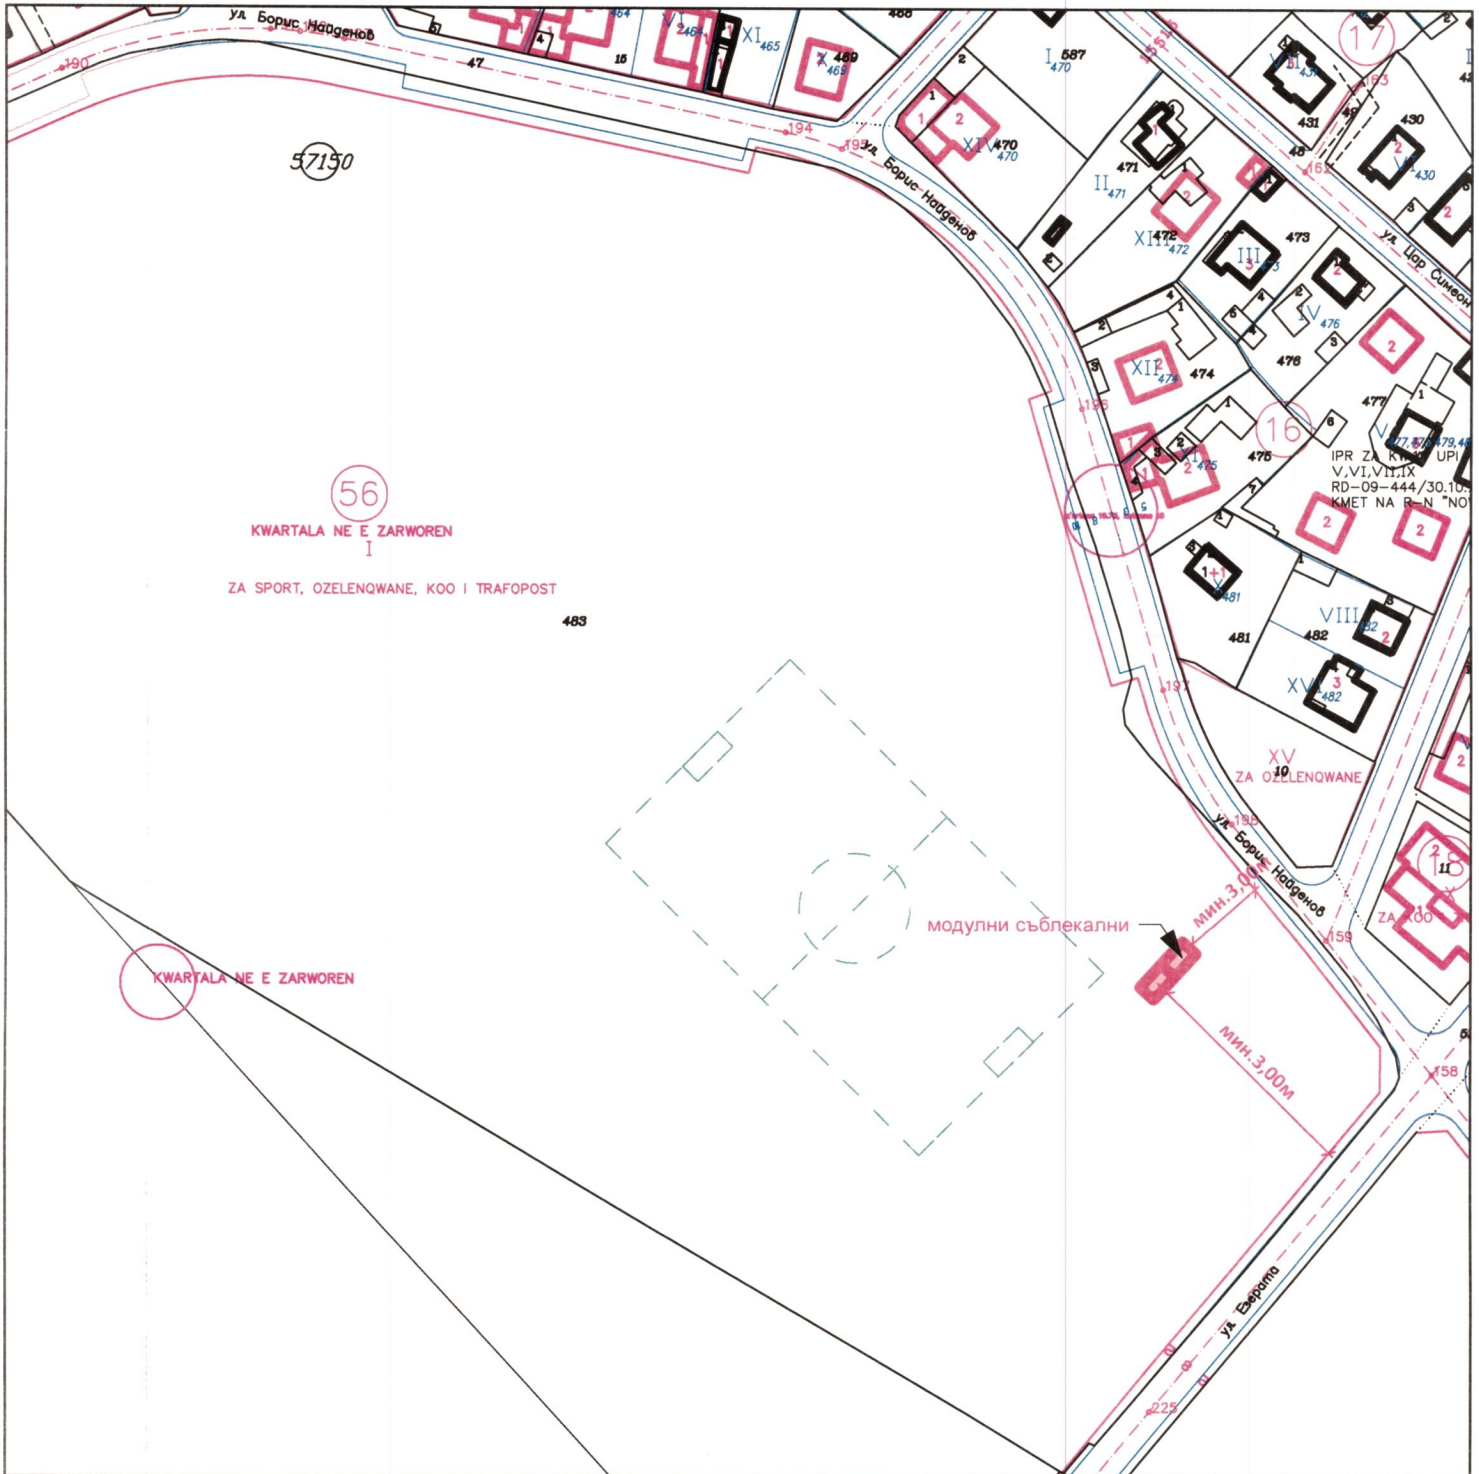


Схема за разполагане на модулни съблекални съгласно указания начин на разполагане в имот общинска собственост, на основание чл. 56 от ЗУТ в УПИ I за спорт, озеленяване, КОО и трафопост, кв. 56 от регулационния план на с. Негован, р-н "Нови Искър" - СО.

Проектната документация да бъде окомплектована съгласно Наредба № 4 от 21.05.2001 г. за обхвата и съдържанието на инвестиционните проекти.

