ЗАЛИЧАВАНИЯТА В ДОКУМЕНТА СА НА ОСНОВАНИЕ ЧЛ. 23 ОТ ЗЗЛД!

СТОЛИЧНА ОБЩИНА
РАЙОН "ПОДУЯНЕ"

п.к.1517, гр.София, ул.Плакалница № 51, телефон 81 46+100, факс 847 18 71
http://www.poduiane.info/, e-mail: raion@poduiane.info

РПД18-ВК91-1332/13.04.2018г.

Съобщение от 16.04.2018г.

ДО УЧАСТНИЦИТЕ В ПРОЦЕДУРА ПО ЧЛ.180 ОТ ЗОП „ПУБЛИЧНО СЪСТЕЗАНИЕ"

РАЗЯСНЕНИЕ КЪМ УЧАСТНИЦИТЕ по процедура
„РЕМОНТ НА СЪЩЕСТВУВАЩИ ДЕТСКИ ПЛОЩАДКИ, МЕЖДУБЛОКОВИ ПРОСТРАНСТВА И ЛОКАЛНИ ГРАДИНИ НА ТЕРИТОРИЯТА НА СО - РАЙОН „ ПОДУЯНЕ", ПО 2 (ДВЕ) ОБОСОБЕНИ ПОЗИЦИИ

ОБОСОБЕНА ПОЗИЦИЯ № 1 – Ремонт на съществуващи детски площадки в ж.к. „Суха река" и ж.к. „Хаджи Димитър" за следните подобекти:
***Подобект №1*:** Детска площадка до бл. 84, ж.к. "Суха река"- УПИ I – за ОЖС и озеленяване, кв.275а - ПИ 68134.612.1086
***Подобект №2*:** Детска площадка до бл. 2, ж.к. "Суха река"- ПИ 68134.614.35, кв.66, УПИ IV - за параклис и озеленяване
***Подобект №3*:** Детска площадка между бл.33 и бл.34, УПИ IX –за ЖС и озеленяване, кв.18, м. „Ботевградско шосе – рамка", ж.к. "Суха река"- ПИ 68134.613.462,
***Подобект №4*:** Детска площадка между бл.143 и бл. 144, УПИ X – за ЖС, кв.28, ж.к. "Хаджи Димитър"-ПИ 68134.606.906,
***Подобект №5*:** Детска площадка между бл.57А и бл.173, УПИ I – за ОЖС, кв.275а, ж.к. "Хаджи Димитър" - ПИ68134.606.939
***Подобект №6*:** Детска площадка между бл.179 и бл.72, УПИ II – за ОЖС, кв.3, ж.к. "Хаджи Димитър" - ПИ 68134.606.29
***Подобект №7*:** Детска площадка зад бл.106 и бл.106А, УПИ I –за ЖС, кв.63, м. „Хаджи Димитър"- ПИ 68134.600.1030
ОБОСОБЕНА ПОЗИЦИЯ №2 - Ремонт на съществуващи алеи и детски площадки в локални градини и междублокови пространства в ж.к „ Хаджи Димитър" и ж.к „ Левски Г за следните подобекти:
***Подобект №1*:** Локална градина на ул. "Ангел Войвода", УПИ IV – за озеленяване, кв.37, ж.к. "Хаджи Димитър" - ПИ 68134.606.133
***Подобект №2*:** Междублоково пространство с детска площадка зад бл.6, ж.к. „Левски Г", УПИ VII, кв.38 - ПИ 68134.601.64
На основание чл.180 от ЗОП и във връзка с постъпило запитване РПД18-ТД26-687/13.04.2018г., правя настоящото разяснение както следва:
Въпрос №1
На основание чл.67, ал.4 във връзка с &29, т.5,.бук. „а" от ПЗРЗОП, еЕЕДОП – единният европейски документ се предоставя в електронен вид. На профила на купувача с настоящото разяснение, Възложителят предоставя освен ЕЕДОП в word формат и еЕЕДОП в .xml формат. В конкретната процедура, Възложителят при спазване указанията на АОП с изх. №МУ-4/02.03.2018г., допуска изпълването на ЕЕДОП в word формат като възможен вариант. Участниците, които подават еЕЕДОП в .xml формат, на основание чл.13, ал.4 от ЗЕДЕУУ, следва задължените лица да подпишат елекронният документ с квалифициран електронен подпис, предвид Регламент (ЕС) №910/2014 съгласно, който правната сила на квалифицирания електронен подпис е равностойна на тази на саморъчния подпис. еЕЕДОП, следва да бъде представен на оптичен носител /CD/ към пакета документи за участие в процедурата. еЕЕДОП в .xml формат е публикуван на профила на купувача в раздел http://www.zop1.bg/organization/bid/1000340

Въпрос № 2:

Моля възложителя да уточни след като бъде демонтирана парковата мебел от поз.1(КСС – ОП@), къде би трябвало да се извози и трябва ли да се добави такса за депониране.

Отговор №2:

Позицията на „Демонтаж и извозване на паркова мебел“ включва демонтиране на съществуващите метални и дървени пейки и перголи и извозването им извън границите на обекта. Депонирането им като строителен отпадък е включено в позиция 5- „Натоварване и извозване на строителни отпадъци и земни маси“.

Въпрос №3:

Моля Възложителя да предостави детайли и напречни профили за настилките.

Отговор №3:

Предоставяме Ви детайли на настилки по:

ОБОСОБЕНА ПОЗИЦИЯ №2 - Ремонт на съществуващи алеи и детски площадки в локални градини и междублокови пространства в ж.к „ Хаджи Димитър“ и ж.к.„ Левски Г„

Подобект №1: Локална градина на ул. "Ангел Войвода", УПИ IV – за озеленяване, кв.37, ж.к. "Хаджи Димитър" - ПИ 68134.606.133

Подобект №2: Междублоково пространство с детска площадка зад бл.6, ж.к. „Левски Г“, УПИ VII, кв.38 - ПИ 68134.601.64

Приложение спрямо текста.

РАЙОН ПОДУЯНЕ
СТОЛИЧНА ОБЩИНА
06 СОФИЯ 06

***Подобект №1**:* Локална градина на ул. "Ангел Войвода", УПИ IV - за озеленяване, кв.37, ж.к. "Хаджи Димитър" - ПИ 68134.606.133

ОПОРНО-СРАВНИТЕЛЕН ПЛАН СТАРА/НОВА НАСТИЛКА ,
М 1: 500

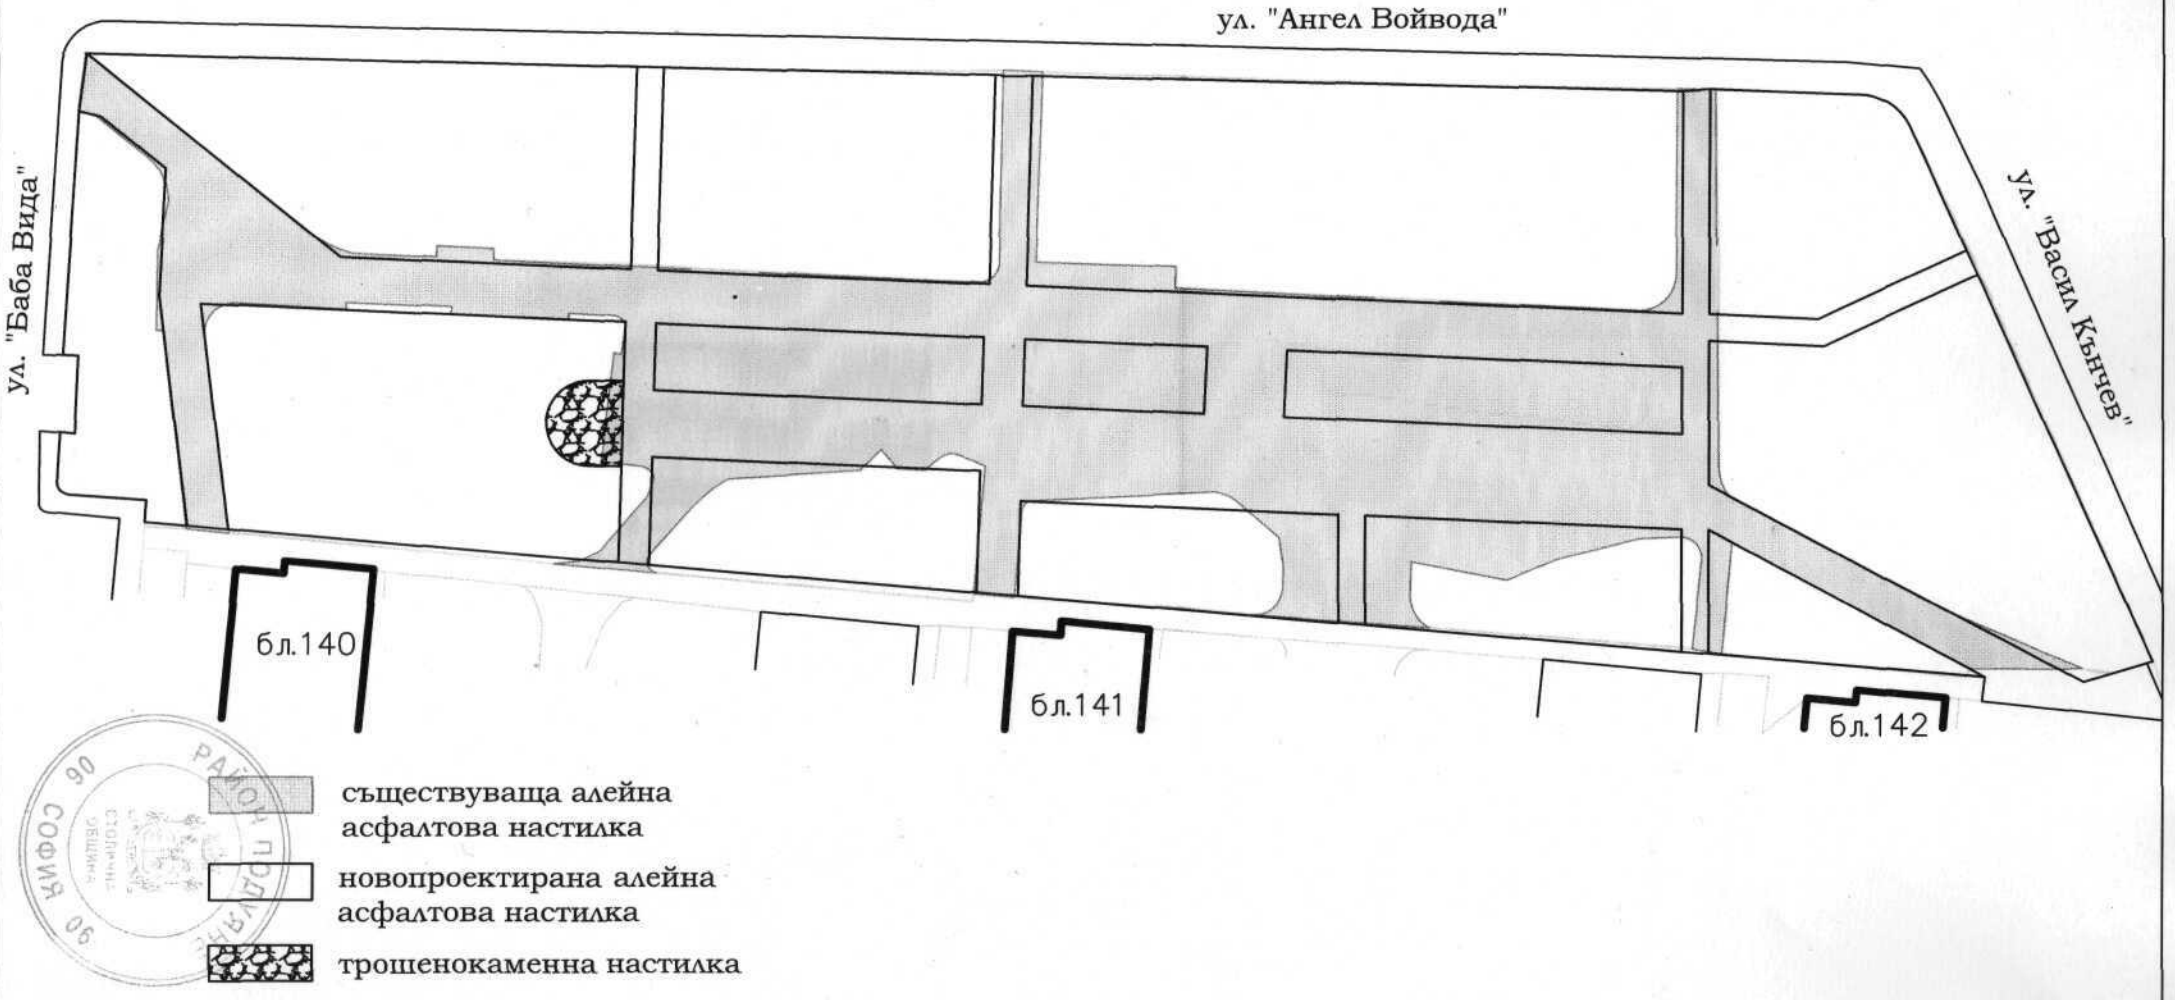

Подобект №1: Локална градина на ул. "Ангел Войвода", УПИ IV - за озеленяване, кв.37,
ж.к. "Хаджи Димитър" - ПИ 68134.606.133

Детайл асфалтова настилка на новопроектирана алея, М 1:10

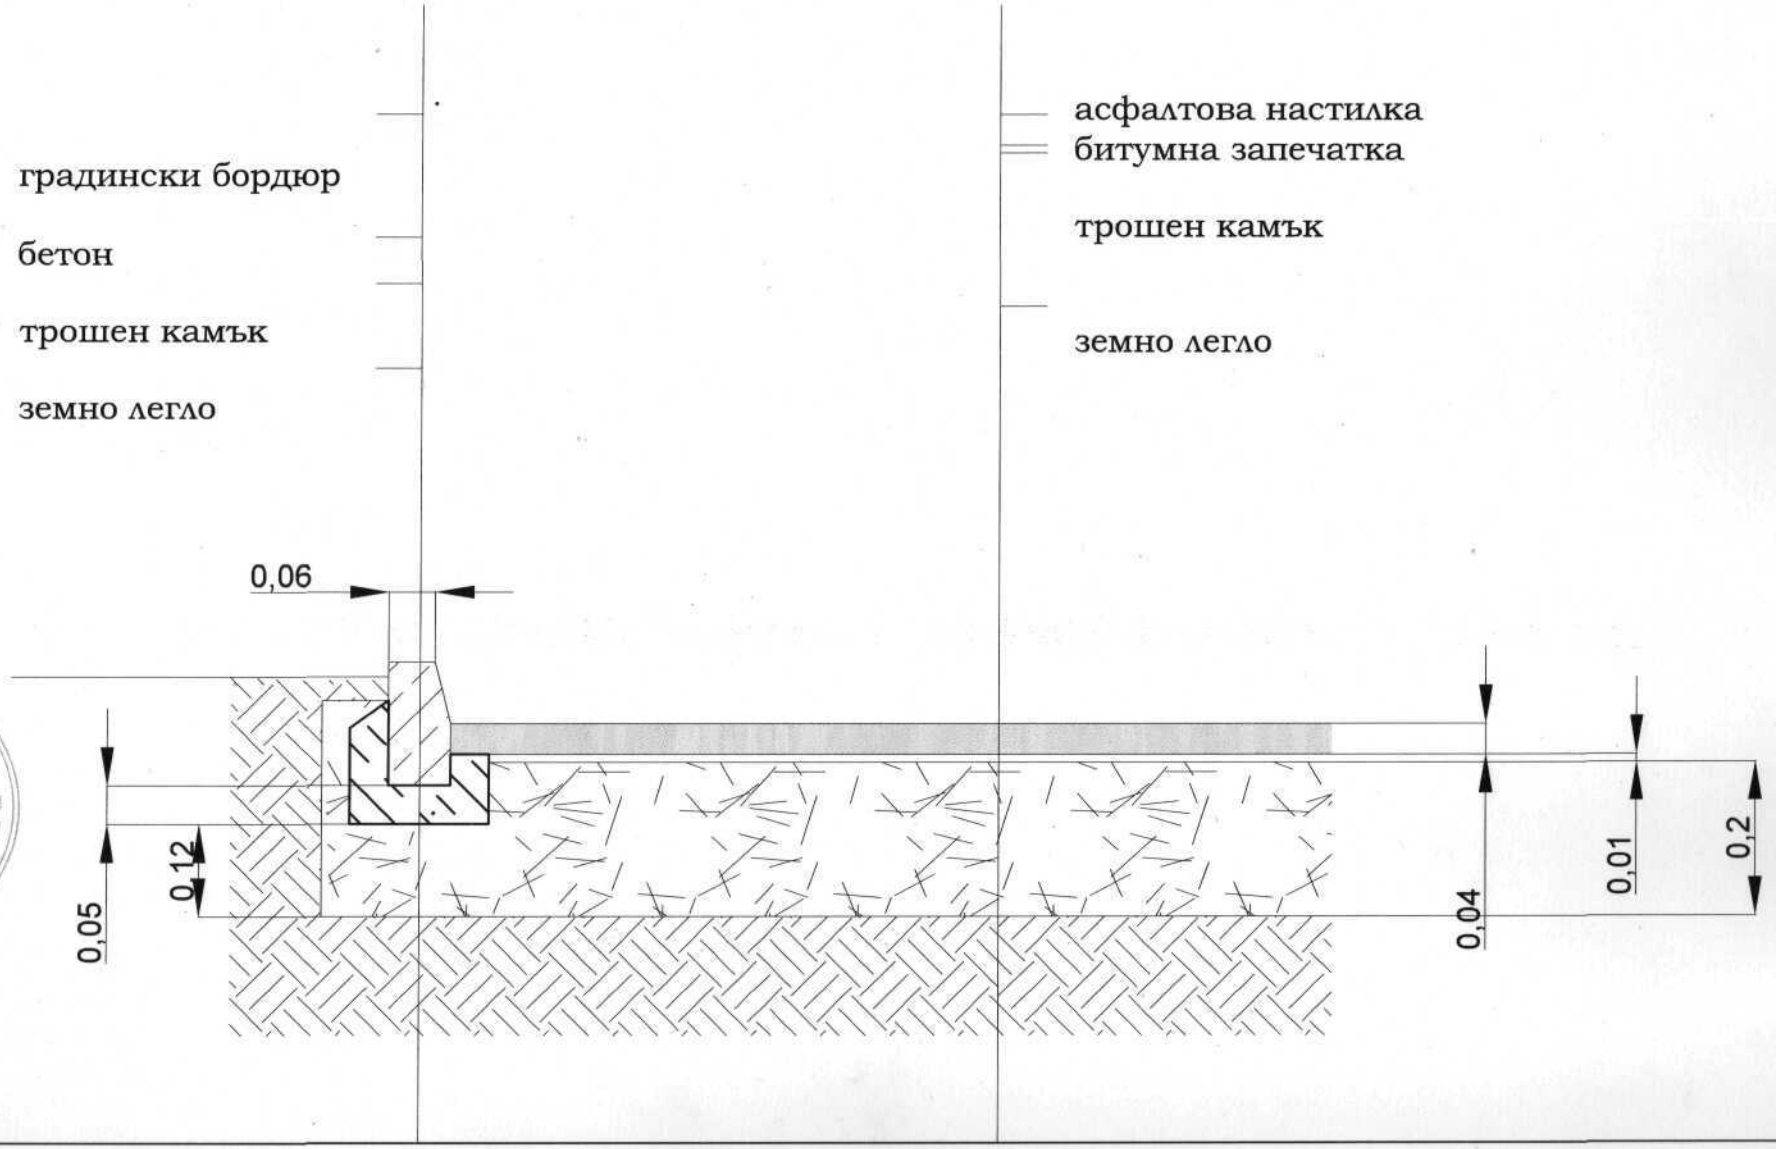

РАЙОН ПОЛЯРЕ
СОФИЯ 90

Подобект №1: Локална градина на ул. "Ангел Войвода", УПИ IV - за озеленяване, кв.37,
ж.к. "Хаджи Димитър" - ПИ 68134.606.133

Детайл асфалтова настилка по съществуващи новопроектирана алеи , М 1:10

Детайл трошенокоменна настилка под беседка , М 1:10

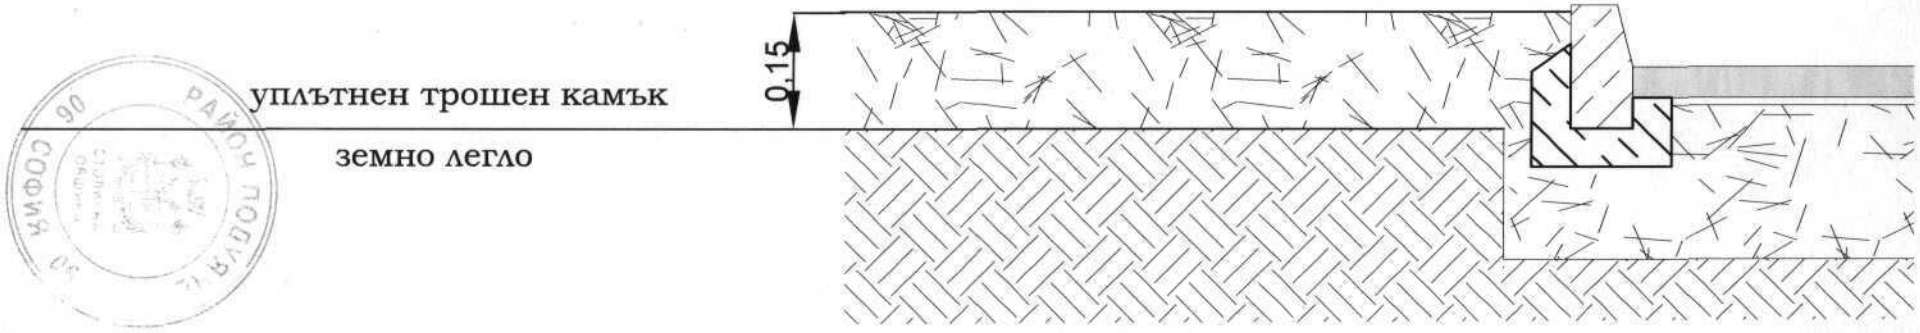

РАЙОН ПОДУЯНЕ
СОФИЯ 90

Подобект №2: Междублоково пространство с детска площадка зад бл.6, ж.к. „Левски Г“, УПИ VII, кв.38 - ПИ 68134.601.64

Детайл асфалтова настилка на новопроектирана алея, М 1:10

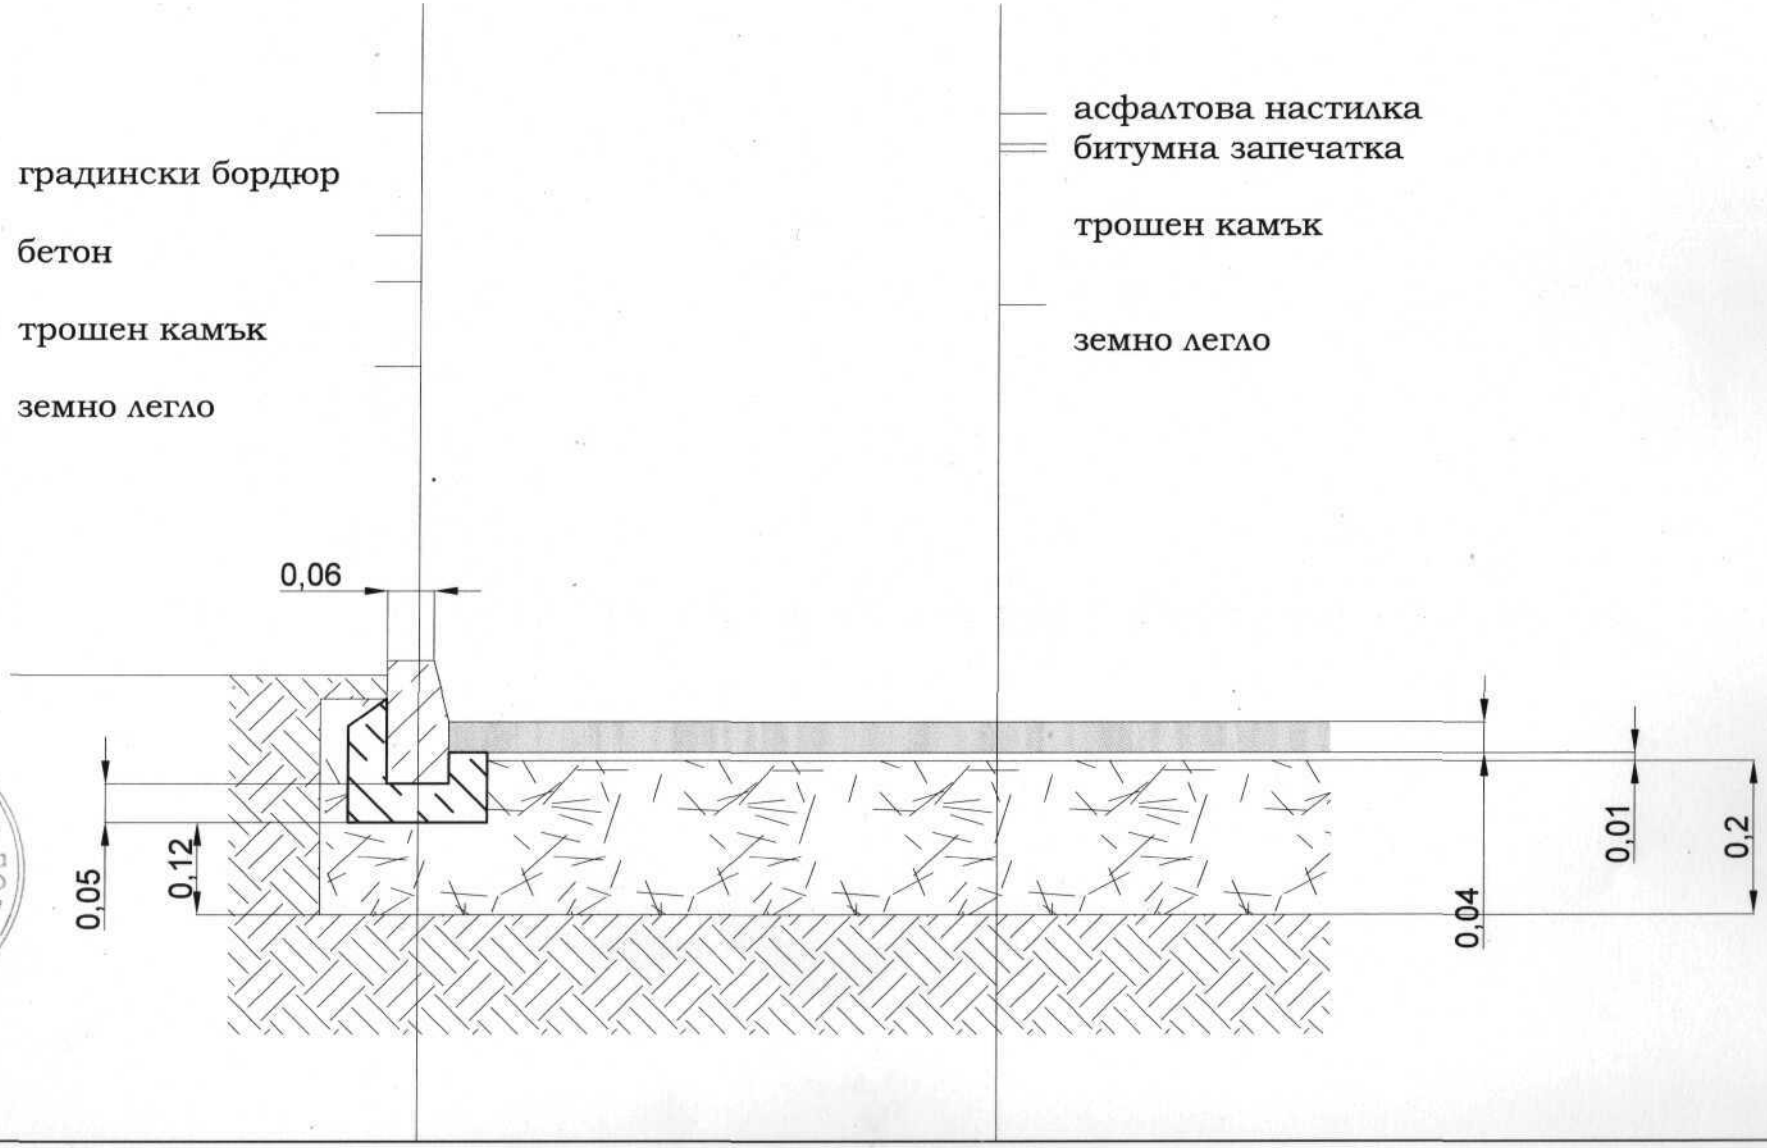

РАЙОН ПОДУЯНЕ
СОФИЯ 05
90
СТОЛИЧНА ОБЩИНА

-6-

***Подобект №2**:* Междублоково пространство с детска площадка зад бл.6, ж.к. „Левски Г“, УПИ VII, кв.38 - ПИ 68134.601.64

Детайл ударопоглъщаща настилка, М 1:10

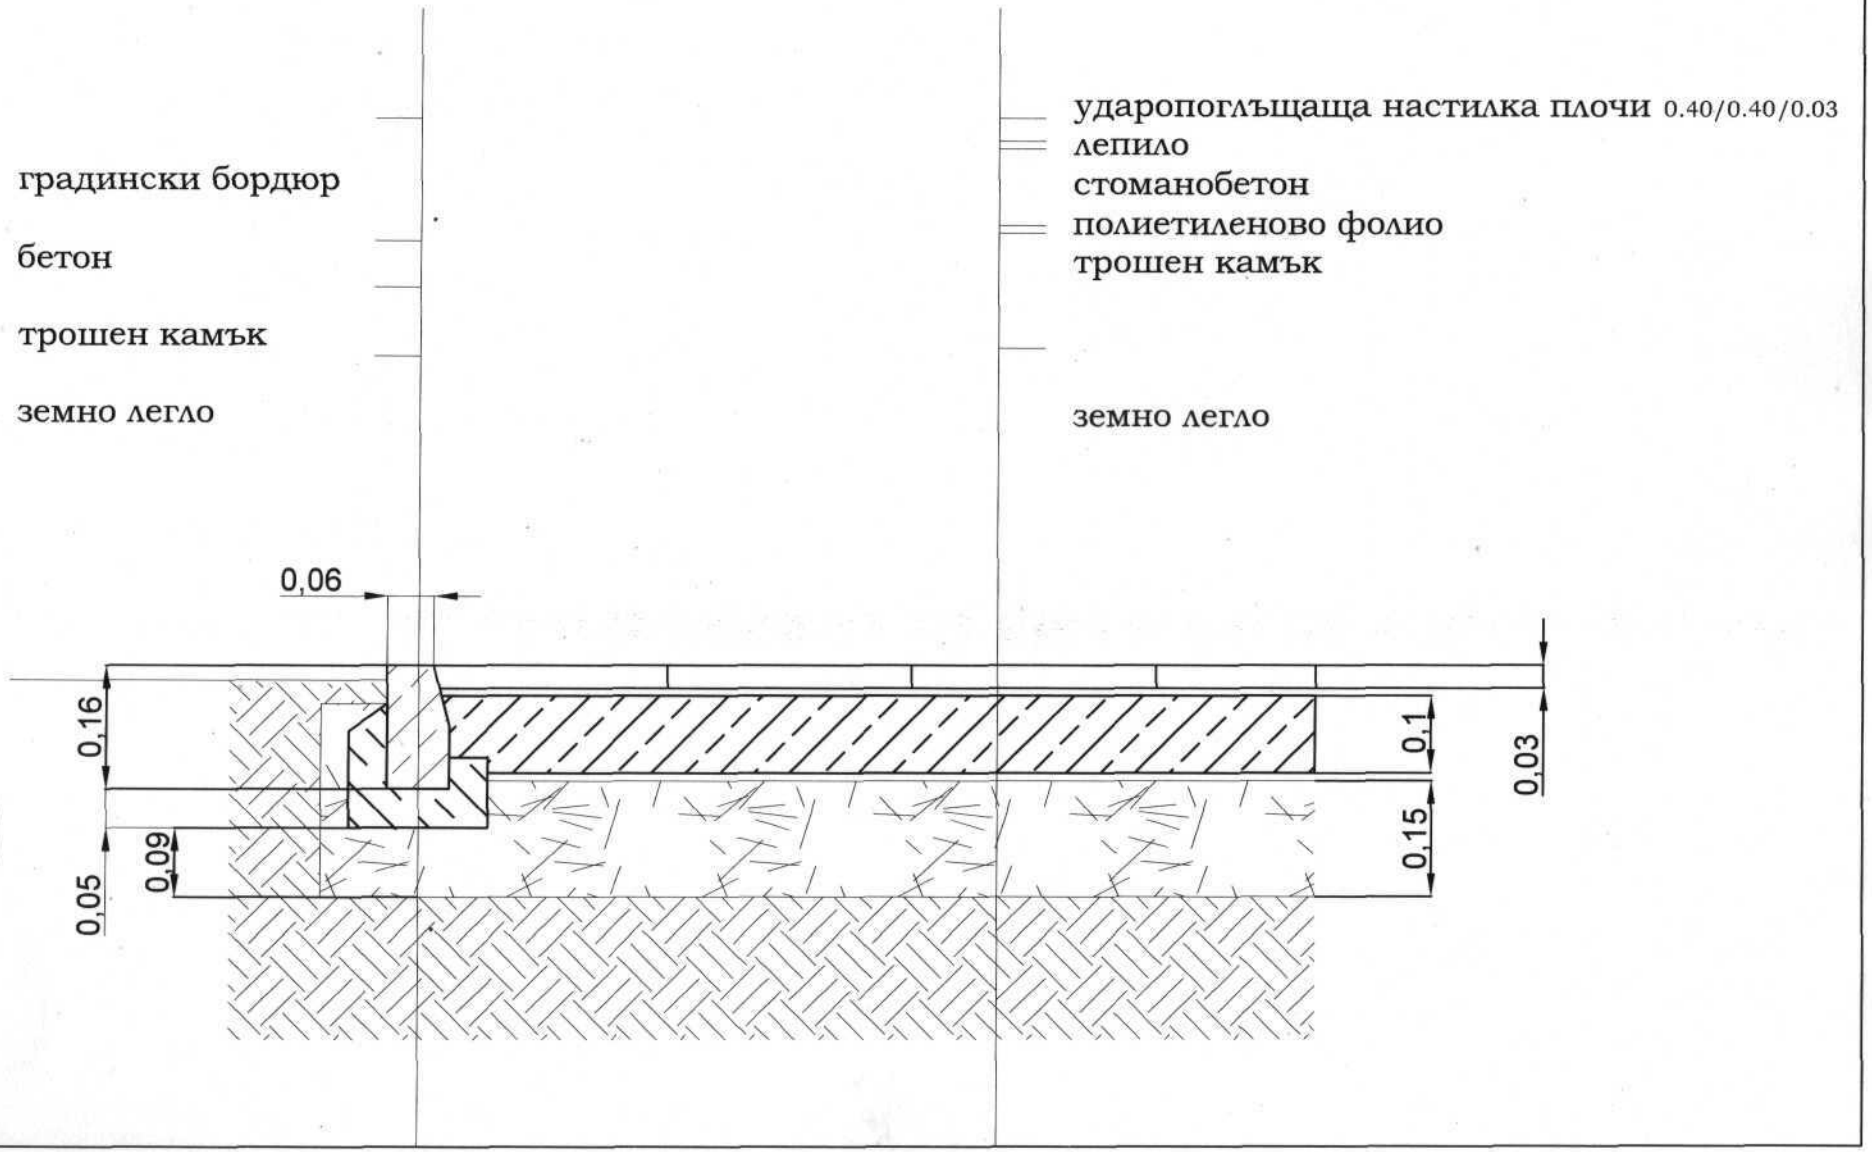

РАЙОН ПОДУЯ
СОФИЯ 90
Столична община

Настоящото съобщение е поставено на сайта на Възложителя, в раздел „профил на купувача", в съответствие с нормата на чл.180 от ЗОП.

Възложител:
Кмет на СО – район „Подуяне"
/Ева Митова/