ОБЕКТ	Многофункционална Спортна Площадка, площадка за фитнес на открито и паркоустройство с реконструкция начаст от училищен двор в 170 СОУ "Васил Левски кв.Курило, гр.Нови Искър по реда на чл.55 и чл.147 ал.1 от ЗУТ		
местоположение	ПИ00357.5345.208 в УПИ 11за училище, кв.26, кв.Курило, гр. Нови Искър, ул."Искърско дефиле" № 277, район "Нови Искър" - Столична Община		
ВЪЗЛОЖИТЕЛ	Столична община - район Нови Искър", Пламен Димитров - Директор на 170 СОУ"Васил Левски"	дата	съгласувал
		12.2017г.	

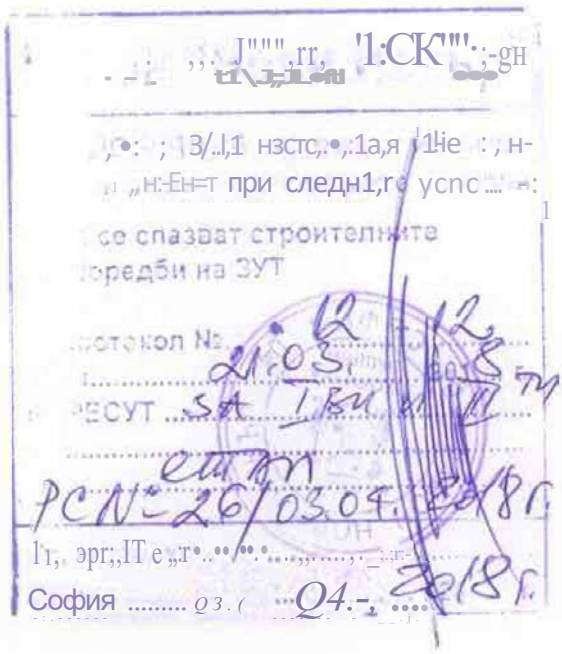

част	проектант	
Архитектура	арх. Маргарита Сарафова	
Конструкции	инж. Мария Захариева	
Геодезия	инж. Красимир Шаламанов	
Паркоустройство	л.арх. Ивета Иванова	

част	фаза	
АРХИТЕКТУРНА	ТП	
	дата	12.2017

ОБЕКТ	Многофункционална Спортна Площадка, площадка за фитнес на открито и паркоустройство с реконструкция на част от училищен двор в 170 СОУ" Васил Левски" кв.Курило, гр.Нови Искър по реда на чл.55 и чл.14 7 ал.1 от ЗУТ		
местоположение	ПИ 00357.5345.208 в УПИ 11 за учил.ще, кв.26, кв.Курило, гр. Нови Искър, ул."Искърско дефиле" № 277, район "Нови Искър" - Столична Община		
възложител	Столична община - район "Нови Искър", Пламен Димитров -Директор на 170 СОУ "Васил Левски"	дата 12.2017г.	съгласувал

ОБЯСНИТЕЛНА ЗАПИСКА

Настоящия проект има за цел изграждане на многофункционална спортна площадка на терен общинска собственост в двора на 170 СОУ кв.Курило, гр Нови Искър с размер 18х36м или 648,00 м 2 , за която е предвидено вертикална планировка и конструкции, полагане на изкуствена настилка 50мм два цвята (тъмно зелено -светлозелено райе), монофиламент, включително полагане на кварцов пясък и каучуков гранулат, доставка и монтаж на метална мрежа, удароустойчива, предпазна текстилна мрежа от полиетилен, както и външни кабелни трасета и осветление.
Предвидените за изпълнение строително-монтажни работи се извършват съгласно изискванията на чл.169, ал.1 от ЗУТ. Документирането на извършените СМР се осъществява, съгласно Наредба №3/31 юли 2003г. за съставяне на актове и протоколи по време на строителството и чрез протоколи за изпълнени строително-монтажни работи.
Многофункционалната Спортна Площадка се изгражда по реда на чл.55 и чл.147 ал.1 от ЗУТ и е VI категория строеж и застроена площ -648,00м2

Игрището ще се изгради на ПЪРВИ ЕТАП

ОБЩА ПЛОЩ НА ИГРИЕЩЕТО -648,00м^2

Проектираната площадка за фитнес на открито се намира в близост до игрището в рамките на училищния двор на 170 СОУ.
Предвижда се изграждането на площадка за фитнес на открито, като тя се ситуира върху предварително нивелиран терен. Представлява квадратно поле с размери 1000/800см от подложка трошен камък-100мм, изолация с геотекстилна рулонна вата -до 20мм и ударопоглъщаща настилка от дървесен мулч -80мм и ограничена по периферията с бетонови бордюрни ивици -150мм/550мм.
Преди полагането на настилката се монтират бетонови ивични стъпки 500мм/800мм по технологични и монтажни инструкции-схеми на производителя на спортното оборудване, като подложката трошен камък се вибрира, уплътнява и валира около тях.

ОБЩА ПЛОЩ НА ПЛОЩАДКАТА - 80,00 м^2

Предвиденото озеленяване и оформяне на алейна мрежа, заедно с пейки и беседка /, ще се изпълнина съгласно приложения паспорт на паркоустройството ще се изпълни на ТРЕТИ ЕТАП

Гл.архк

София .....

ПЪЛНА ПРОЕКТАНТСКА ПРАВОСПОСОБНОСТ
арх. МАРГАРИТА С. САРАФОВА
Рег. № 03097
дата 12.2017 подпис

Район "Нови Искър"

ОДОБРЯВА настоящия инвестиционен проект при следните условия:

1. Да се спазват строителните разпоредби на ЗУТ

2. Протокол № 12 / 12
Дата 21.03.2018 г.
на РЕСУТ за Искър
РС № 26/03.04.2018 г.

Гл. архитект: 03.04.2018 г.
София

0. общо ситуационно решение 1:500

ПЪЛНА ПРОЕКТАНТСКА ПРАВОСПОСОБНОСТ
арх. МАРГАРИТА С. САРАФОВА
Рег. № 03070
дата 12.2017 подпис

-1. ситуация 1:1000

ОБЕКТ	Многофункционална Спортна Площадка площадка за фитнес на открито и паркоустройство с реконструкция на част от уличния ред к 170 СОУ "Васил Левски" кв.Кулило, гр.Нови Искър по реда на чл.53 и чл.147 ал.1 от ЗУТ		
местоположение	ПИ 00673.545.508 в УПИ II, кв.кв.70, кв.Кулило, гр. Нови Искър, ул."Искърско дефиле" № 27, район "Нови Искър" - Столична Община		
възложител	Столична община - район "Нови Искър", Пламен Димитров - Директор на 170 СОУ "Васил Левски"	дата 12.2017г.	съгласувал
част	проектант		
Архитектура	арх. Маргарита Сарафова		
Конструкции	инж. Надя Найденова		
Геодезия	инж. Красимир Шатемянов		
Електроинсталации	инж. Ганка Петрова		
Паркоустройство	л.арх. Ивета Иванова		
част		фаза	
АРХИТЕКТУРНА		ТП	
ситуация		Чертеж №	А01.1
		дата	12.2017

Район "..."

ОДОБРЯВА... настоящ... за ... инвестиционен проект при следните условия:

1. Да се спазват строителните разпоредби на ЗУТ

2. Протокол №..12.....т.....12.....
Дата.....21.03.2018 г.....
на РЕСУТ.....
....РС N 26/05.04.2018

Гл. архитект:.....
София.....05.04.2018 г.

0. разпределение (2) 1:200

ОБЕКТ:	Многофункционална Спортна Площадка, площадки за фитнес на открито и парноустройство с реконструкция на част от учлищен двор в 170 СОУ "Васил Левски" кв.Курило, гр.Нови Искър по реда на чл.55 и чл.117 ал.1 от ЗУТ
МЕСТОПОЛОЖЕНИЕ:	ПИ 00357.5345.208 в УПИ II ... кв.26 кв.Курило, гр. Нови Искър, ул."Искърско дефиле" № 277, район "Нови Искър" - Столична Община
ДОСТОЙНИ ЗА:	Столична община - район "Нови Искър", Пламен Димитров - Директор на 170 СОУ "Васил Левски"

дата	подпис
12.2017 г.	

част	проектант	
Архитектура	арх. Маргарита Серафова	
Конструкции	инж. Надя Найденова	
Геодезия	инж. Красимир Шатманов	
Електроинсталации	инж. Гина Петрова	
Парноустройство	л.арх. Ивета Иванова	

АРХИТЕКТУРНА	фаза: ТП	
многофункционално игрище	Чертеж №	А.01.2
	дата	12.2017

ПЕРА АРХИТЕКТОНСКА ГРУПА
арх. МАРГАРИТА СЕРАФОВА
Рег.№
дата 12.2017 подпис

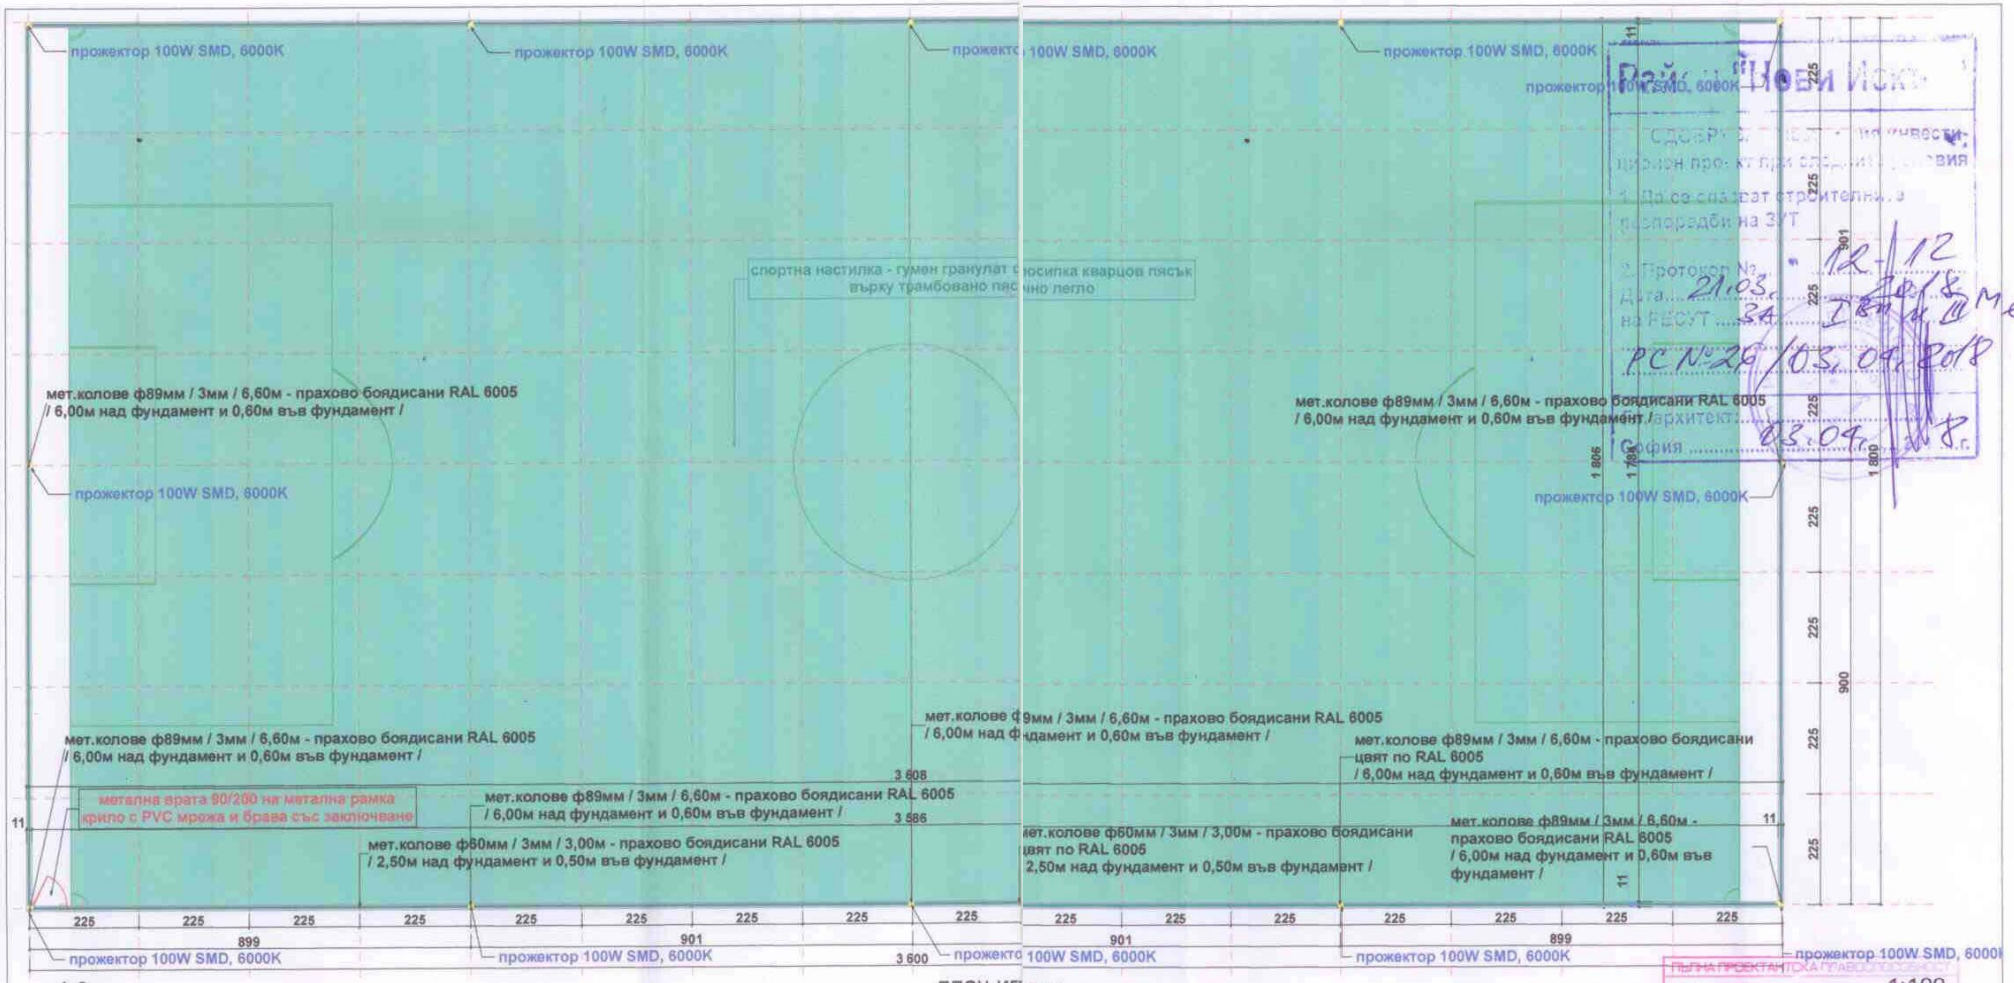

1.3 план игище 1:100

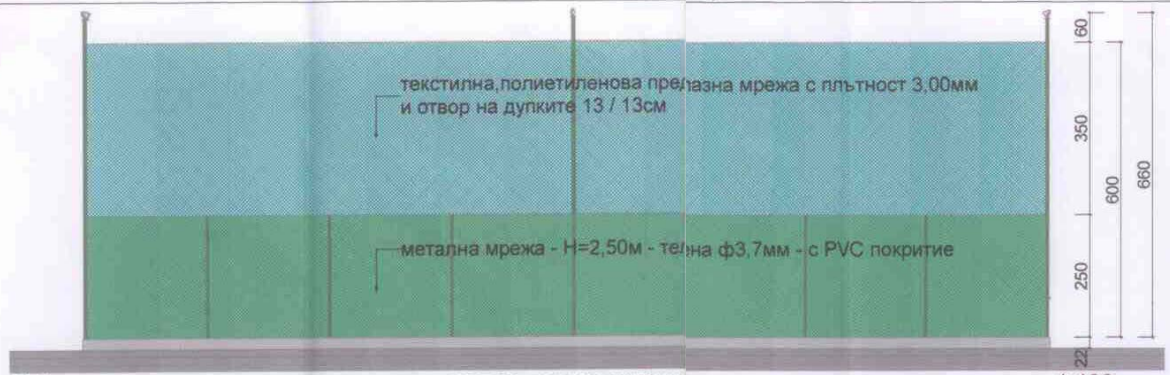

1.4 изглед - ограда игрищ 1:100

Разрешение за ползване № 12-12 / 2018 г. на Етап I от обект РС № 29 / 03.04.2018

Главен архитект: 03.04.2018 г.

ПЪЛНА ПРОЕКТАНТСКА ГРАДОСТРОИТЕЛНА ПРАВОСПОСОБНОСТ
арх. МАРГАРИТА С. САРАФОВА
Рег. № СПОУ
дата 12.2017 подпис

ОБЕКТ	Многофункционални Спортни Площадки, площадки за фитнес на открито и паркоустройство с реконструкция на част от уличната дар в 176 СОУ "Васил Левски" кв.Курило, гр.Нови Искър по имот № 4.50 и № 4.47 от УП 37		
МЕСТОПОЛОЖИЕ	ПИ 00357.5345.268 в УПИ II [illegible] - кв.29 - кв.Курило, гр. Нови Искър, ул."Искърско дефиле" № 277, район "Нови Искър" - Столична Община		
ВЪЗЛОЖИТЕЛ	Столична община - район "Нови Искър", Пламен Димитров - Директор на 176 СОУ "Васил Левски"	2018 12.2017г.	Съгласувал

чест	проектант	
Архитектура	арх. Маргарита Сарафова	
Конструкции	инж. Надя Найденова	
Геодезия	инж. Красимир Шаламанов	
Електроинсталации	инж. Ганка Петрова	
Парокоустройство	л.арх. Ивета Иванова	

чест	фаза	
АРХИТЕКТУРНА	ТП	
многофункционални площадки 2	Чертеж №	А.01.3
	дата	12.2017

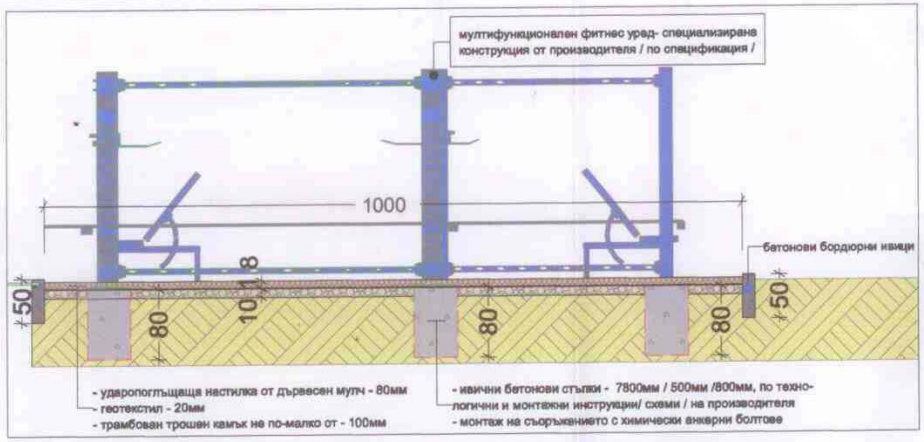

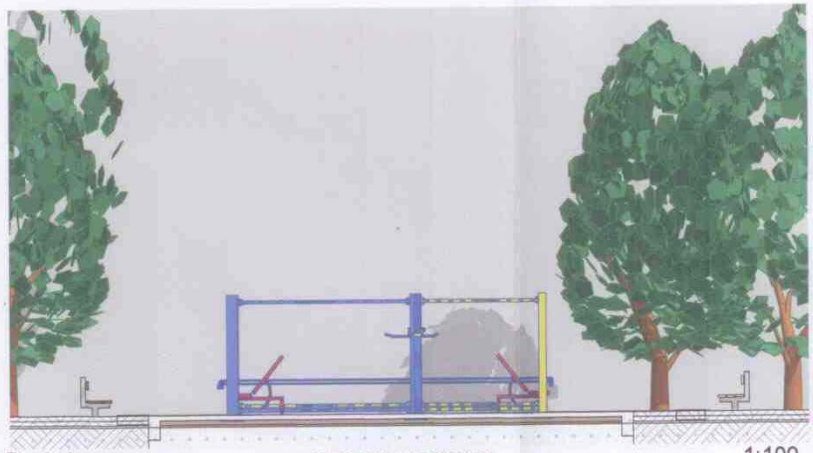

Р - 2 фитнес напречен разрез 1:100

Р - 1 фитнес напречен разрез 1:100

0. разпределение (3) 1:100

Район "Нов Искър"
ОДОБРЯВА: инвестиционен проект при следните условия:
- Да се спазват строителните разпоредби на ЗУТ
Протокол № 12 Т. 12
Дата 21.03.
на РЕСУТ ЗА 1 бр. и 1 бр. етап
ICN-26/05.04.2018
Гл. архитект:
София 03.04.2018

ПЪЛНА ПРОЕКТАНТСКА ПРАВОСПОСОБНОСТ
арх. МАРГАРИТА С. САРАФОВА
Рег. № 0307
дата 12.2017 подпис

ОБЕКТ	Многофункционална Спортна Площадка, площадка за фитнес на открито и нарегулярейшан с ремонтиращи на чрез от учещия двор в 170 СОУ "Васил Левски" кв.Журило, гр.Нови Искър по реда на чл.75 и чл.147 ал.1 от ЗУТ		
местоположение	ПИ 00357.5345.226 в УПИ II - "за обект", кв.26 , кв.Журило, гр. Нови Искър, ул."Искърско дефиле" № 277, район "Нови Искър" - Столична Община		
възложител	Столична община - район "Нови Искър", с Бюджет Дирекция - "Другите" на 170 СОУ "Васил Левски"	дата 12.2017г.	съгласувал

чертеж	проектант	
Архитектура	арх. Маргарита Сарафова	
Конструкции	инж. Надя Найденова	
Геодезия	инж. Красимир Шелиманов	
Електроинсталации	инж. Гинка Петрова	
Паркоустройство	к.арх. Ирина Иванова	

чертеж		фаза
АРХИТЕКТУРНА		ТТ
фитнес площадка	Чертеж №	А.01.4
	дата	12.2017

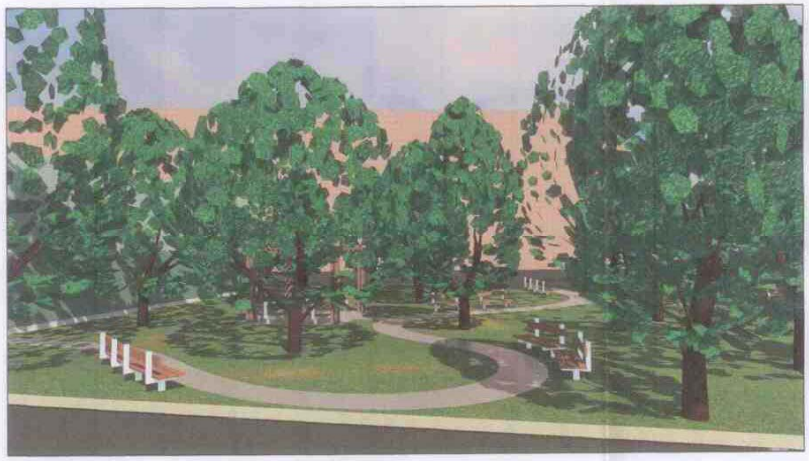

Район "Нови Искър"

ОДОБРЯВА се инвестиционен проект при следните условия:

1. Да се спазват строителните разпоредби на ЗУТ

Протокол № 12 / 12

Дата 21.03.2018 г.

на РЕСУТ ЗА I бт и III бт

стт. РС № 26/05.04.18 г.

Гл. архитект:

София 03.04.2018 г.

ПЪЛНА ПРОЕКТАНТСКА ПРАВОСПОСОБНОСТ

КАВ

арх. МАРГАРИТА С. САРАФОВА

Рег. № С-38

дата 12.2017 подпис

ОБЕКТ	Многофункционална Спортна Площадка, площадка за фитнес на открито и паркоустройство с реконструкция на част от улицата двор в 170 СОУ "Васил Левски" на Курило, гр.Нови Искър по реда на чл.55 и чл.147 ал.1 от ЗУТ
местоположение	ПИ 00367.2515.206 в УПИ III за учебно - КВ.26 , на Курило, гр. Нови Искър, ул."Йоаннско дефиле" № 27/, район "Нови Искър" - Столична Община
възложител	Столична община - район "Нови Искър", Пламен Димитров - Директор на 170 СОУ "Васил Левски"
дата	12.2017г.
съгласувал	

част	проектант	
Архитектура	арх. Маргарита Сарафова	
Конструкции	инж. Надя Найденова	
Геодезия	инж. Красимир Шишманов	
Електроинсталации	инж. Тинка Петрова	
Паркоустройство	л.арх. Ивета Иванова	

АРХИТЕКТУРА	фаза	ТП
документация	Чертеж №	А.01.8
	дата	12.2017

Координатна система: 1970г.
Височинна система: Балтийска

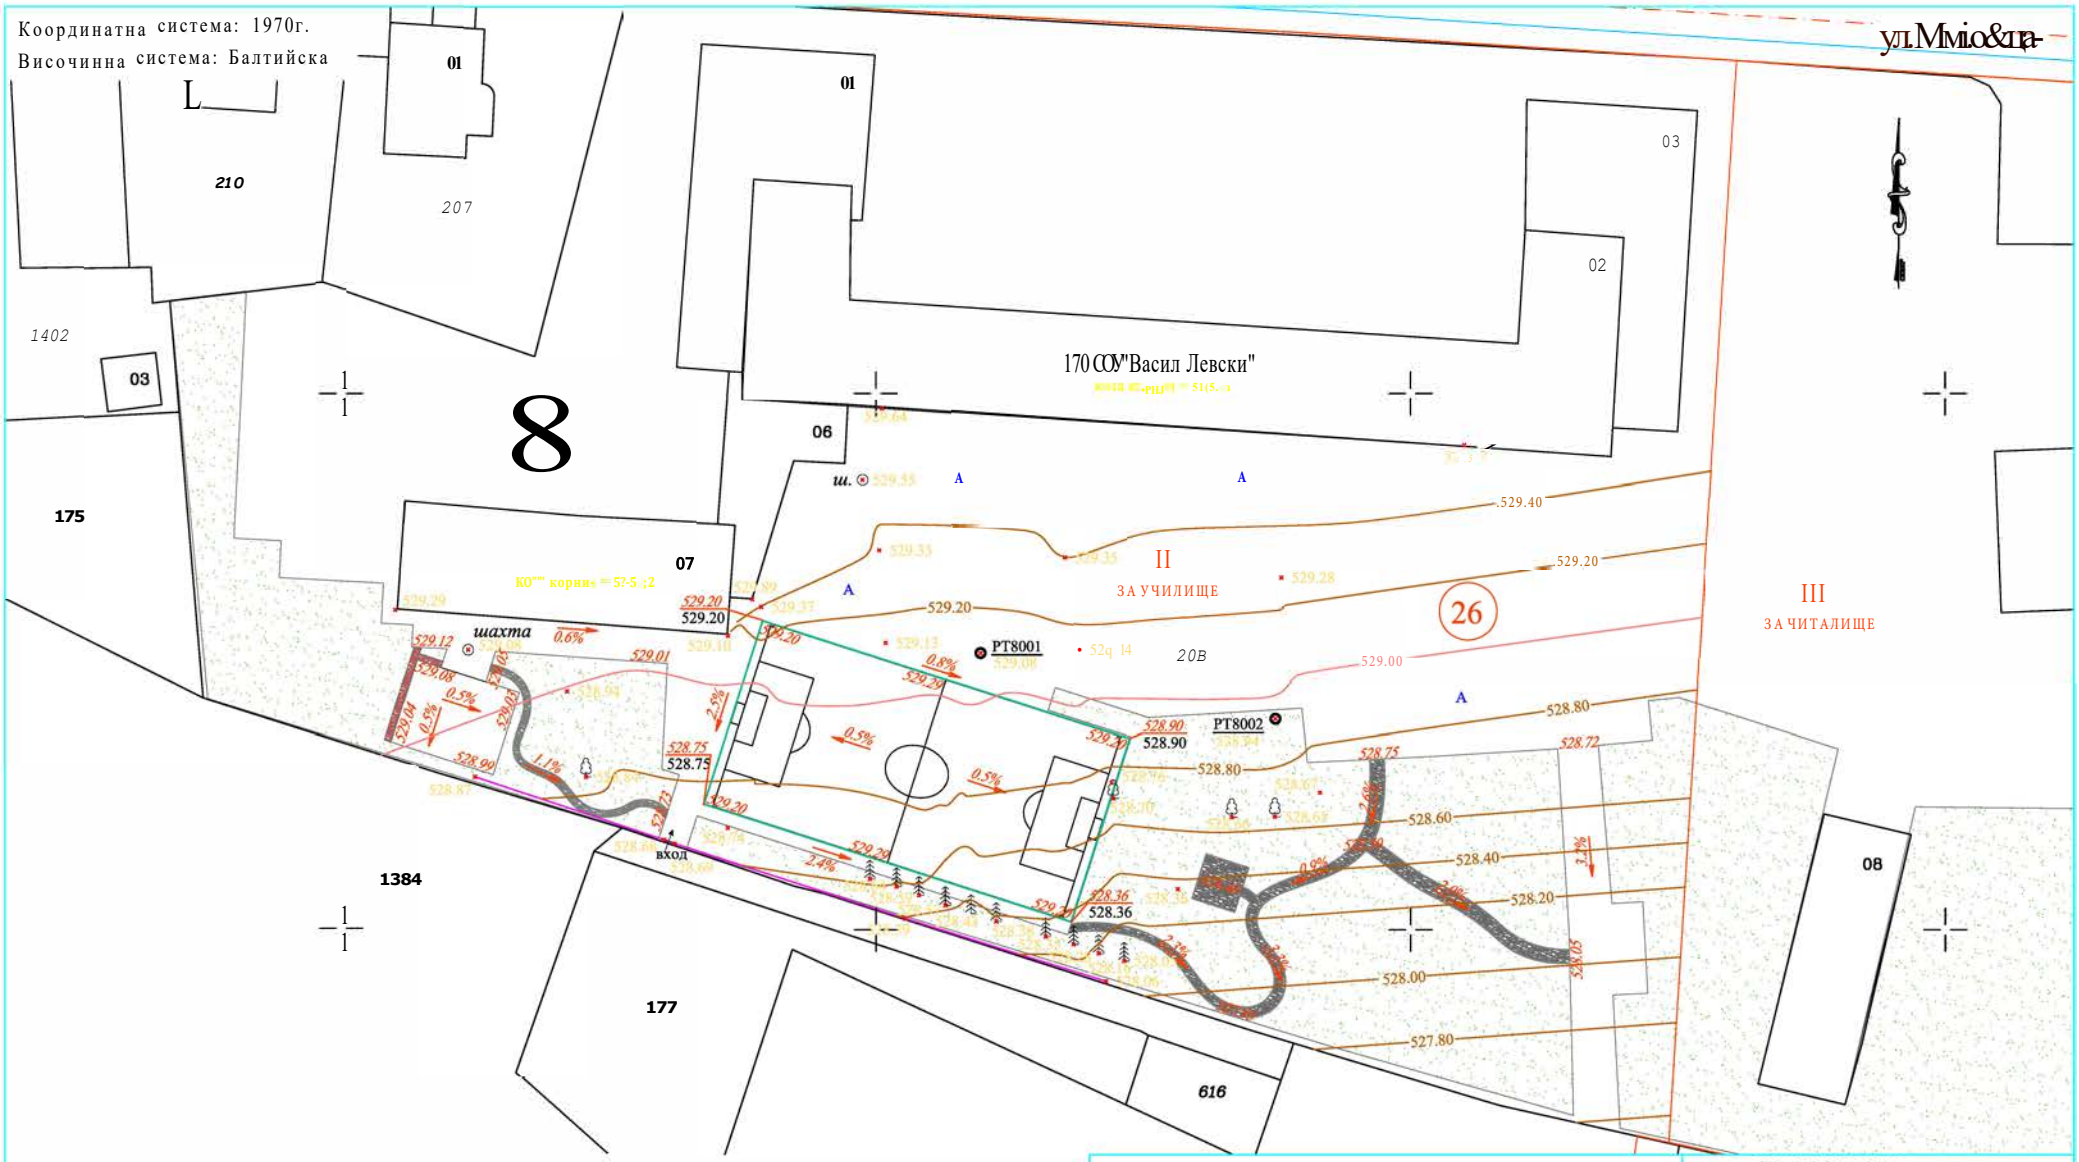

СЪГЛАСУВАЛИ

печатпгт

ЛЕГЕНДА

508.00	проектна кота
507.95	кота терен
— — —	линия за смяна на наклона
	проектен наклон

ЗАБЕЛЕЖКА: За изходно ниво при строителството да се използва PT8001 с кота 529.08м (Балтийска височинна система)

ОБЕКТ: Многофункционална Спортна Площадка, шющадка за фитнес на открито и паркоустройство с реконструкция на част от училищен двор в 170 СОУ" ВасилЛевски", кв. Курило, гр. Нови Искър по реда на чл. 55 и чл. 147, ал. 1 от ЗУТ

ПИ 00357.5345.208 в УПИ П-за училище, кв. 26, кв. Курило, гр. Нови Искър, ул. "Искърско дефиле"№277, р-н "Нови Искър"

ИЗГОТВИЛ:	инж.Шаламанов	ЧАСТ: Геодезия	ЧЕРТЕЖ № 2
ПРОВЕРИЛ:	инж.Шаламанов	ПРОЕКТ:	ВС.ЧЕРТ. 3
ЧЕРТЕЖ: ВЕРТИКАЛНА ПЛАНИРОВКА		ДАТА: 2018г.	МАЩАБ: 1:500

ИНВЕСТИЦИОНЕН ПРОЕКТ

ОБЕКТ: **МНОГОФУНКЦИОНАЛНА СПОРТНА ПЛОЩАДКА, ПЛОЩАДКА ЗА ФИТНЕС НА ОТКРИТО И ПАРКОУСТРОЙСТВО С РЕКОНСТРУКЦИЯ НА ЧАСТ ОТ УЧИЛИЩЕН ДВОР НА 170 СОУ „ВАСИЛ ЛЕВСКИ", КВ. КУРИЛО, ГР. НОВИ ИСКЪР по реда на *чл. 55 и 1л. 147, ал.1* от ЗУТ**

МЕСТОНАХОЖДЕНИЕ: ПИ 00357.5345.208 в УПИ 1/- за училище, КВ. 26, кв. Курило, гр. Нови Искър, ул. .Искърско дефиле" 277, район Нови Искьр- Столична община

ВЪЗЛОЖИТЕЛ: **СТОЛИЧНА ОБЩИНА РАЙОН НОВИ ИСКЪР, ПЛАМЕН ДИМИТРОВ- ДИРЕКТОР НА 170 СОУ „ВАСИЛ ЛЕВСКИ".**

ЧАСТ: *КОНСТРУКЦИИ*

ФАЗА: *тип*

КАМАРА НА ИНЖЕНЕРИТЕ В ИНВЕСТИЦИОННОТО ПРОЕКТИРАНЕ
Регистрационен № РС333
ИНЖ. БИСТРА ДРАГАНОВА ЧОЛАКОВА-ЗАФИРОВСКА
2018
ТЕХНИЧЕСКИ КОНТРОЛ - част КОНСТРУКТИВНА

КАМАРА НА ИНЖЕНЕРИТЕ В ИНВЕСТИЦИОННОТО ПРОЕКТИРАНЕ
ПЪЛНА ПРОЕКТАНТСКА ПРАВОСПОСОБНОСТ
Регистрационен № 06430
Секция: КСС
инж. НАДЯ НАЙДЕНОВА НАЙДЕНОВА
Части не подлежат по удостоверение за ПП
Подпис
ВАЛИДЕН ДОКУМЕНТ ЗА ПРОВЕЖДАНЕ НА ТЕКУЩОТО ОБУЧЕНИЕ

СЪГЛАСУВАЛИ:

ПРОЕКТАНТИ: *ЧАСТ АРХИТЕКТУРА"*
АРХ. М.САРАФОВА

ЧАСТ .ГЕОДЕЗИЯ" ;,
ИНЖ. КР. ШАПАМАНОВ

ЧАСТ .ЕЛЕКТРОИНСТАЛАЦИИ"
ИНЖ.Г.ПЕТРОВА

ЧАСТ ,,ПАРКОУСТРОЙСТВО"
Л.АРХ. И. ИВАНОВА

ВЪЗЛОЖИ *ТЕЛ:*
ДИРЕКТОР НА 170 СОУ.
ПЛ. ДИМИТРОВ

ОБ/:Kf:	**МНОГОФУНКЦИОНАЛНА СПОРТНА ПЛОЩАДКА, ПЛОЩАДКА, НА ОТКРИТО И ПАРКОУСТРОЙСТВО С РЕКОНСТРУКЦИЯ НА ЧАСТ ОТ УЧИЛИЩЕН ДВОР НА 170 СОУ „ВАСИЛ ЛЕВСКИ", КВ. КУРИЛО, ГР. НОВИ ИСКЪР по реда на чл. 55 и 1 л. 147, ал. 1 от ЗУТ**
МЕСТОНАХОЖДЕНИЕ:	*ПИ 00357.5345.208 в УПИ I за училище, КВ.26, кв. Курило, 2р. Нови Искър, ул. • Искърско дефиле" 277, район Нови Искър - Столична община*
ВЪЗЛОЖИТЕЛ:	**СТОЛИЧНА ОБЩИНА РАЙОН НОВИ ИСКЪР, ПЛАМЕН ДИМИТРОВ- ДИРЕКТОР НА 170 ОУ „ВАСИЛ ЛЕВСКИ"**
ЧАСТ:	*КОНСТРУКЦИИ*
ФАЗА:	*тип*

КОНСТРУКТИВНО СТАНОВИЩЕ

ОБЩА ЧАСТ

НАСТОЯЩИЯТ ПРОЕКТ Е ИЗГОТВЕН НА ОСНОВАНИЕ ЗАДАНИЕ ЗА ПРОЕКТИРАНЕ ОТ ВЪЗЛОЖИТЕЛЯ, АРХИТЕКТУРНИ ПОДЛОЖКИ ЗА ВИДА НА МНОГОФУНКЦИОНАЛНА СПОРТНА ПЛОЩАДКА И ПЛОЩАДКА ЗА ФИТНЕС НА ОТКРИТО И ТРЕТИРА КОНСТРУКТИВНИТЕ ЕЛЕМЕНТИ ЗА ТЯХНОТО ИЗПЪЛНЕНИЕ. ПРИ ИЗРАБОТВАНЕ= НА ПРОЕКТА СА СПАЗЕНИ ВСИЧКИ ДЕЙСТВАЩИ КЪМ МОМЕНТА НОРМАТИВНИ ДОКУМЕНТИ.

ОПИСАНИЕ НА ПОДЛЕЖАЩИТЕ МОНТАЖНИ СЪОРЪЖЕНИЯ

СЪГЛАСНО ИЗДАДЕНАТА ВИЗА ЗА ПРОЕКТИРАНЕ СЕ ПРЕДВИЖДА ПОЕТАПНО ИЗПЪЛНЕНИЕ НА ОПИСАНИТЕ ПО-ГОРЕ СЪОРЪЖЕНИЯ.

/-ВИ ЕТАП - ИЗПЪЛНЕНИЕ НА МНОГОФУНКЦИОНАЛНА СПОРТНА ПЛОЩАДКА

//-РИ ЕТАП - ИЗПЪЛНЕНИЕ НА ПЛОЩАДКА ЗА ФИТНЕС НА ОТКРИТО И ПАРКОУСТРОЙСТВО С РЕКОНСТРУКЦИЯ НА ЧАСТ ОТ УЧИЛИЩЕН ДВОР НА 170 СОУ „ВАСИЛ ЛЕВСКИ

/ВИ ЕТАП -- ИЗПЪЛНЕНИЕ НА МНОГОФУНКЦИОНАЛНА СПОРТНА ПЛОЩАДКА

ЗА ИЗПЪЛНЕНИЕ НА МНОГОФУНКЦИОНАЛНАТА СПОРТНА ПЛОЩАДКА СЕ ПРЕДВИЖДА НАПРАВАТА НА ИВИЧНИ ФУНДАМЕНТИ, ОГРАНИЧАВАЩИ ГАБАРИТИТЕ НА ИГРИЩЕТО, В КОИТО ЩЕ СЕ МОНТИРАТ ВЕРТИКАЛНИ СТОМАНЕНИ КОЛОНИ ЗА ОГРАДА И ОСВЕТЛЕНИЕ ПО ДАДЕНИТЕ ПО-ДОЛУ СХЕМИ

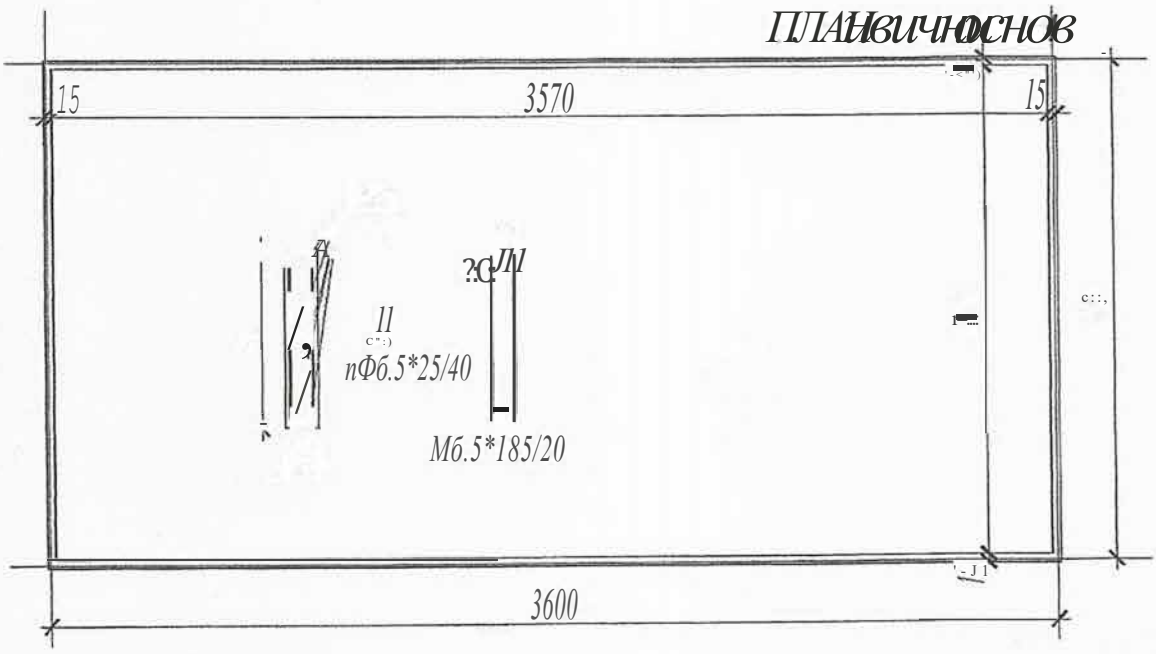

VIJnvor, IE 1A: Vf,j/ / t,JIH)1ljA / Ij LJ It:,ЦНА JA I/Ut,;J It:,ЦU/;A / t:1 /НИ(.;/

- ПОДЛОЖЕН БЕТОН КЛАС СВ/10 (810)
- НАПРАВАН НА КОФРАЖ
- МОНТАЖ АРМИРОВКА И PVC ТРЪБА МА МЕСТАТА ЗА МОНТАЖ НА КОЛОНИТЕ
- БЕТОНИРАНЕ С БЕТОН КЛАС С16120 (820)

МОНТАЖНА СХЕМА КОЛОНИ С

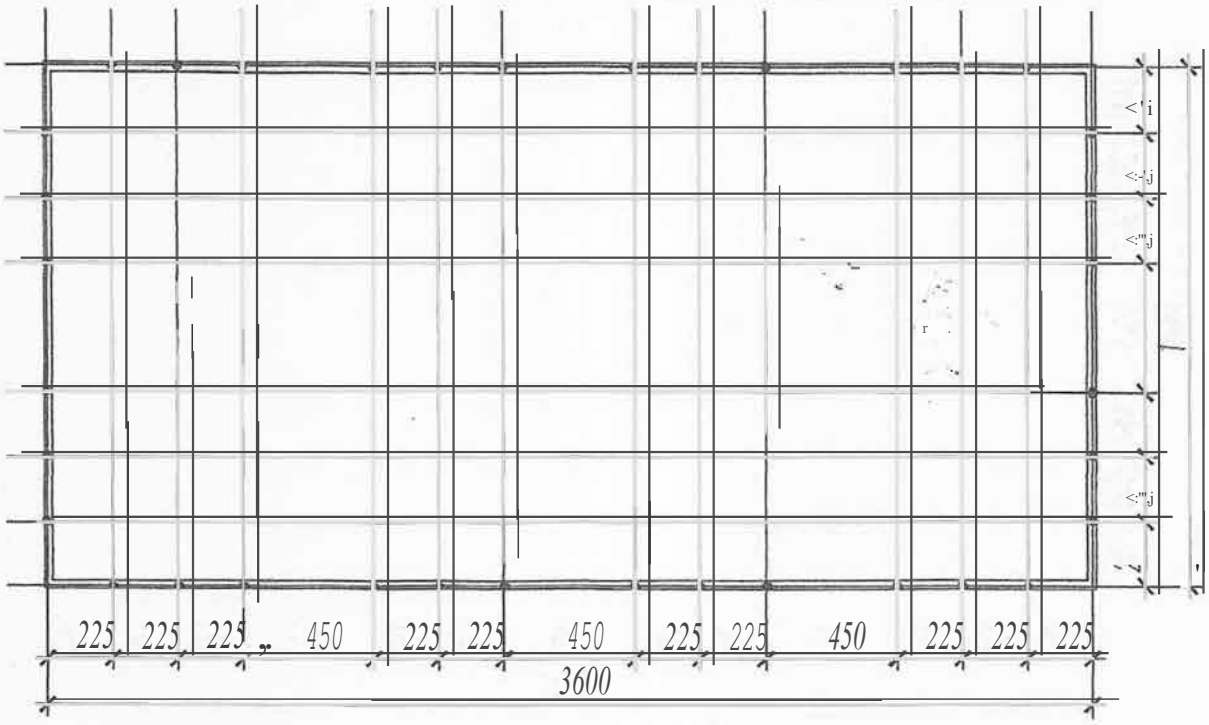

СТОМАНЕНИТЕ КОЛОНИ СЕ ИЗПЪЛНЯВАТ ОТ КРЪГЛИ ТРЪБИ СЪС СЕЧЕНИЕ 60КАТО НАВЛИЗАТ В ОСНОВИТЕ 50СМ И НАД ОСНОВИТЕ 300СМ

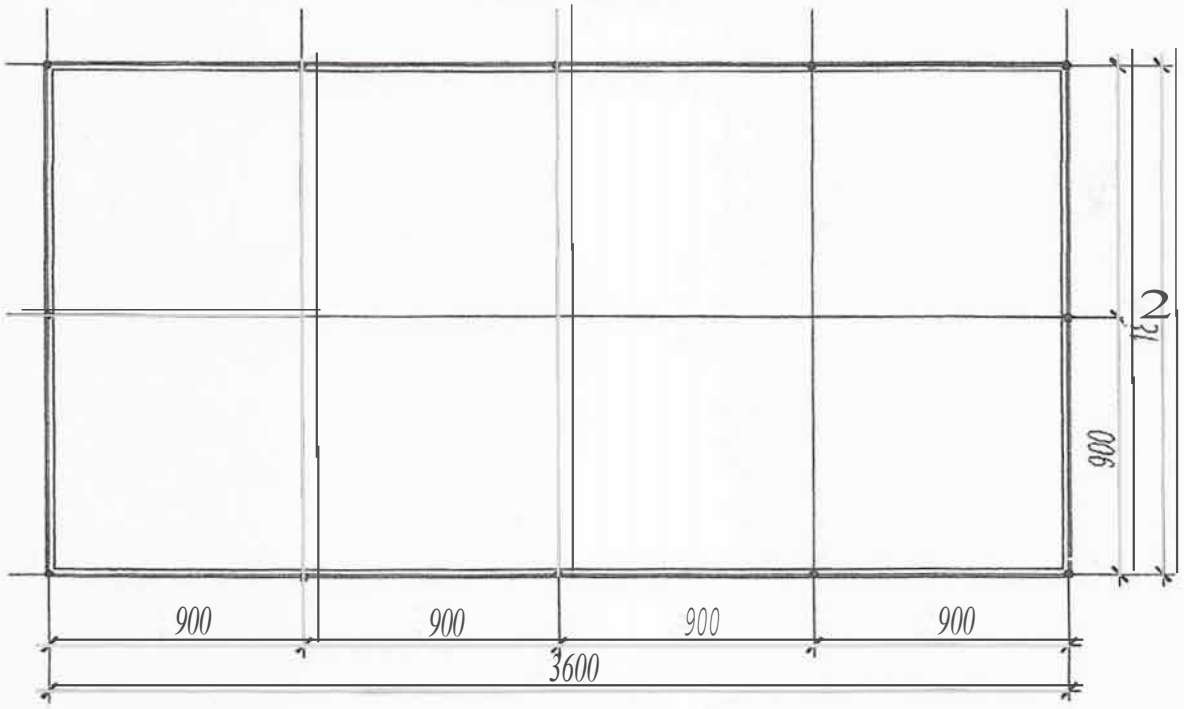

СТОМАНЕНИТЕ КОЛОНИ СЕ ИЗПЪЛНЯВАТ ОТ КРЪГЛИ ТРЪБИ СЪС СЕЧЕНИЕ 089 КАТО НАВЛИЗАТ В ОСНОВИТЕ 70СМ И /-/Ад ОСНОВИТЕ 600СМ

ИНВЕСТИЦИОНЕН ПРОЕКТ

ОБЕКТ: **МНОГОФУНКЦИОНАЛНА СПОРТНА ПЛОЩАДКА, ПЛОЩАДКА ЗА ФИТНЕС НА ОТКРИТО И ПАРКОУСТРОЙСТВО С РЕКОНСТРУКЦИЯ НА ЧАСТ ОТ УЧИЛИЩЕН ДВОР НА 170 СОУ „ВАСИЛ ЛЕВСКИ", КВ. КУРИЛО, ГР. НОВИ ИСКЪР по реда на чл. 55 и 1л. 147, ал.1 от ЗУТ**

МЕСТОНАХОЖДЕНИЕ: ПИ 00357.5345.208 в УПИ 11- за училище, КВ. 26, кв. Курило, гр. Нови Искър, ул. „Искърско дефиле" 277, район Нови Искър - Столична община

ВЪЗЛОЖИТЕЛ: **СТОЛИЧНА ОБЩИНА РАЙОН НОВИ ИСКЪР, ПЛАМЕН ДИМИТРОВ- ДИРЕКТОР НА 170 СОУ „ВАСИЛ ЛЕВСКИ".**

ЧАСТ: *ПБЗ*

ФАЗА: *тип*

НАЦИОНАЛНА КАМАРА НА ИНВЕСТИЦИОННОТО ПРОЕКТИРАНЕ
ПОДКАТЕГОРИЯ ПРАВОСПОСОБНОСТ
Регистрационен № 41964
инж. МАРИЯ ЗАХАРИЕВА ЗАХАРИЕВА
Подпис:
Съгласно: КСС
Частите на проекта: Пожарозащитна защита
ЗАМЕСТНИК-МИНИСТЪР НА ТРАНСПОРТА, ИНФОРМАЦИОННИТЕ ТЕХНОЛОГИИ И СЪОБЩЕНИЯТА

СЪГЛАСУВАЛИ:
ПРОЕКТАНТИ:
ЧАСТ „АРХИТЕКТУРА"
АРХ. М. САРАФОВА
ЧАСТ „ГЕОДЕЗИЯ"
ИНЖ. КР. ШАЛАМАНОВ
ЧАСТ „ЕЛЕКТРОИНСТАЛАЦИИ"
ИНЖ. Г. ПЕТРОВА
ЧАСТ „ПАРКОУСТРОЙСТВО"
Л.АРХ. И. ИВАНОВА

ВЪЗЛОЖИТЕЛ:
ДИРЕКТОР НА 170 СОУ „ВАСИЛ ЛЕВСКИ"
ПЛ. ДИМИТРОВ

ПРИЛОЖЕНИЕ №3 - СТРОИТЕЛНИ СИТУАЦИОННИ ПЛАН
СЪС СХЕМА ЗА ЕВАКУАЦИЯ ПРИ БЕДСТВИЯ И АВАРИИ

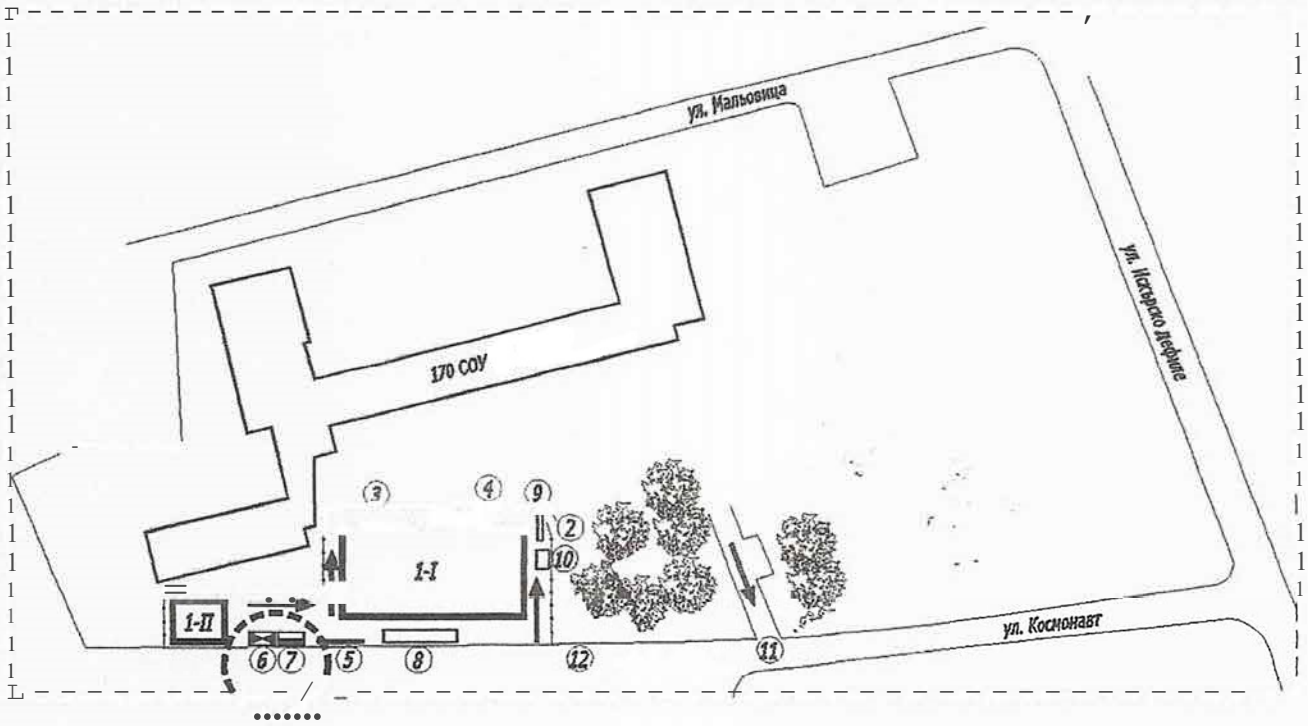

ЛЕГЕНДА

1. НОВОИЗГРАЖДАЩИ СЕ СЪОРЪЖЕНИЯ
   - 1-1 - /-ВИ ЕТАП - ИЗПЪЛНЕНИЕ НА МНОГОФУНКЦИОНАЛНА СПОРТНА ПЛОЩАДКА
   - 1-11 //-РИ ЕТАП - ИЗПЪЛНЕНИЕ НА ПЛОЩАДКА ЗА ФИТНЕС НА ОТКРИТО
2. ВХОД-ИЗХОД СТРОИТЕЛНА ПЛОЩАДКА
3. ВРЕМЕННА СТРОИТЕЛНА ОГРАДА
4. ИНФОРМАЦИОННА ТАБЕЛА ТАБfЛА „ВНИМАНИЕ! СТРОИТЕЛЕН ОБЕКГ', ТАБЕЛА „ВНИМАНИЕ! ВЛИЗАНЕТО НА ВЪНШНИ ЛИЦА ЗАБРАНЕНО", ТАБЕЛА „ВНИМАНИЕ! ВХОД-ИЗХОД СТРОИТЕЛЕН ОБЕКТ'
5. ТАБЕЛА СПРАВИЛАТА СЪГЛАСНО НАРЕДБА №2 ЗА ЗБУТ
6. ВРбМЕННО СТРОИТЕЛНО ЕЛ. ТАБЛО
7. СТРОИТfЛНО ПРОТИВОПОЖАРНО ТАБЛО
8. ОТКРИТ СКЛАД ЗА СТРОИТЕЛНИ МАТЕРИАЛИ (ЕДНОДНЕВНО СЪХРАНЕНИЕ)
9. МЯСТО ЗА ИЗМИВАНЕ НА СТРОИТЕЛНА ТЕХНИКА
10. КОНТЕЙНЕР ЗА СТРОИТЕЛНИ ОТПАДЪЦИ
11. ВХОД ЗА ДОСТЪП ДО СТОИТЕЛНАТА ПЛОЩАДКА
12. СЪЩЕСТВУВАЩА ОГРАДА НА УЧИЛИЩЕН ДВОР

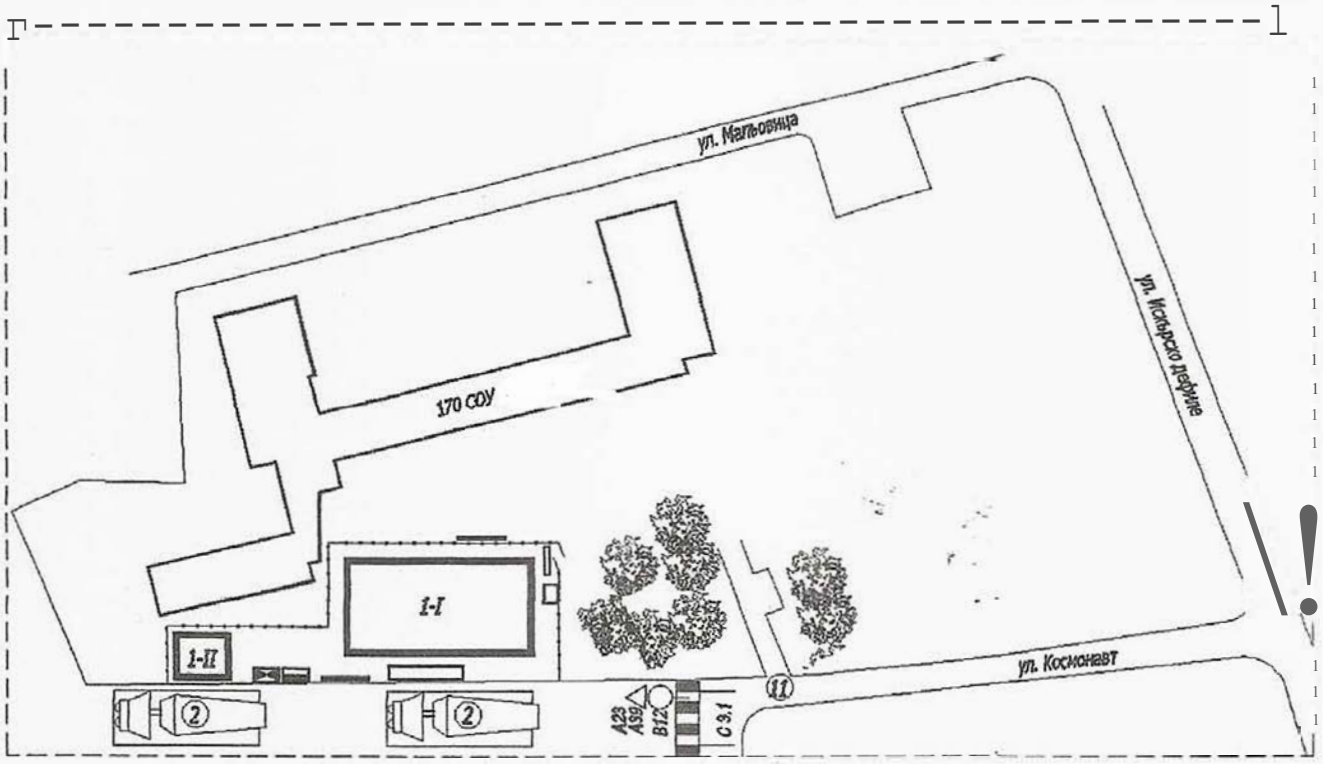

ЛЕГЕНДА

1. НОВОИЗГРАЖДАЩИ СЕ СЪОРЪЖЕНИЯ
   1-1-1-ВИ ЕТАП - ИЗПЪЛНЕНИЕ НА МНОГОФУНКЦИОНАЛНА СПОРТНА ПЛОЩАДКА
   1-11 //-РИ ЕТАП- ИЗПЪЛНЕНИЕ НА ПЛОЩАдКА ЗА ФИТНЕС НА ОТКРИТО
2. БЕТОНОВОЗ С ПОМПА

ЛЕГЕНДА НА ПЪТНИТЕ ЗНАЦИ

C.3.1. БАРИЕРА
A23 УЧАСТЪК ОТ ПЪТЯ В РЕМОНТ
A39 ВНИМАНИЕ! ДРУГИ ОПАСНОСТИ
B12 ЗАБРАНЕНО ВЛИЗАНЕТО НА ПЕШЕХОДЦИ

КАМАРА НА ИНЖЕНЕРИТЕ В ИНВЕСТИЦИОННОТО ПРОЕКТИРАНЕ
ПЪЛНА ПРЕДСТАВИТЕЛНА ПРАВОСПОСОБНОСТ
Регистрационен № 41964
Позиция: КСС
имена: МАРИЯ ЗАХАРИЕВА ЗАХАРИЕВА
Части на проекта:
Подпис:
ЕДНОКРАТНО ИЗДАДЕНО УДОСТОВЕРЕНИЕ ЗА ПРЕДСТАВЯНЕ ПРЕЗ ТАЗИ ГОДИНА

ПРИЛОЖЕНИЕ №1 - СТРОИТЕЛНОСИТУАЦИОНЕН ПЛАН

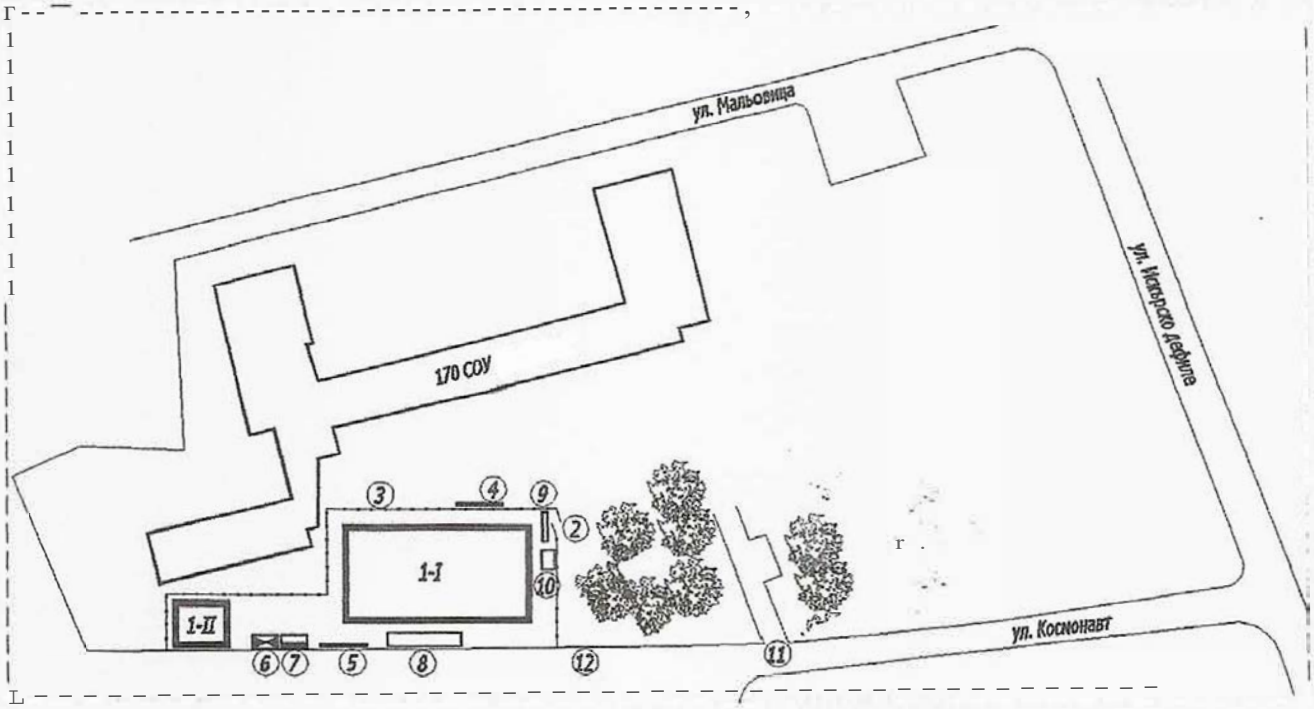

ЛЕГЕНДА

1. НОВОИЗГРАЖДАЩИ СЕ СЪОРЪЖЕНИЯ
   М -/-ВИ ЕТАП - ИЗПЪЛНЕНИЕ НА МНОГОФУНКЦИОНАЛНА СПОРТНА ПЛОЩАдКА
   1-11 11-РИ ЕТАП - ИЗПЪЛНЕНИЕ НА ПЛОЩАДКА ЗА ФИТНЕС НА ОТКРИТО
2. ВХОД-ИЗХОД СТРОИТЕЛНА ПЛОЩАдКА
3. ВРЕМЕННА СТРОИТЕЛНА ОГРАдА
4. ИНФОРМАЦИОННА ТАБЕЛА, ТАБЕЛА „ВНИМАНИЕ! СТРОИТЕЛЕН ОБЕКТ", ТАБЕЛА „ВНИМАНИЕ! ВЛИЗАНЕТО НА ВЪНШНИ ЛИЦА ЗАБРАНЕНО", ТАБЕЛА „ВНИМАНИЕ! ВХОД-ИЗХОД СТРОИТЕЛЕН ОБЕКТ"
5. ТАБЕЛА С ПРАВИЛАТА СЪГЛАСНО НАРЕдБА №2 ЗА ЗБУТ
6. ВРЕМЕННО СТРОИТВІНО ЕЛ. ТАБЛО
7. СТРОИТЕЛНО ПРОТИВОПОЖАРНО ТАБЛО
8. ОТКРИТ СКЛАд ЗА СТРОИТЕЛНИ МАТЕРИАЛИ (ЕДНОДНЕВНО СЪХРАНЕНИЕ)
9. МЯСТО ЗА ИЗМИВАНЕ НА СТРОИТЕЛНА ТЕХНИКА
10. КОНТЕЙНЕР ЗА СТРОИТЕЛНИ ОТПАдЪЦИ
11. ВХОД ЗА ДОСТЪП ДО СТОИТЕЛНАТА ПЛОЩАДКА
12. СЪЩЕСТВУВАЩА ОГРАДА НА УЧИЛИЩЕН ДВОР

В.СЛЕДЗАВЪРШВАНЕТО НА РАБОТАТА

-ДА ИЗГАСЯВАТ ГОРЕЛКАТА ЧРЕЗ ПРЕКРАТЯВАНЕ ДОСТЪПА ПЪРВО НА ГОРИМИЯ ГАЗ И СЛЕД ТОВА НА КИСЛОРОДА

•ДА ПРИБЕРАТ БУТИЛКИТЕ И ДРУГИТЕ СЪОРЪЖЕНИЯ НА МЯСТОТО, ОПРЕДЕЛЕНО ЗА ПОСТОЯННОТО ИМ СЪХРАНЯВАНЕ

- ДА НАПРАВЯТ ВНИМАТЕЛЕН ОГЛЕД НА РАЙОНА ОКОЛО И ПОД МЯСТОТО НА ОГНЕВИТЕ РАБОТИ И ДА ВЗЕМАТ НЕОБХОДИМИТЕ МЕРКИ ЗА ПРЕДПАЗВАНЕ ОТ ПОЖАР

ПО ВРЕМЕ НА ИЗВЪРШВАНЕ НА ОГНЕВИ РАБОТИ СЕ ЗАБРАНЯВА ПУШЕНЕТО И ИЗПОЛЗВАНЕТО НА ОТКРИТ ОГЪН НА РАЗСТОЯНИЕ по-МАЛКО от 10М. от БУТИЛКИТЕ С ГАЗ ПРОПАН-БУТАН И КИСЛОРОД. ИЗПОЛЗВАНИТЕ МАРКУЧИ ТРЯБВА ДА БЪДАТ С ДЪЛЖИНА НАЙ-МАЛКО 10М. И НАЙ-МНОГО 40М. ВСИЧКИ ЕЛЕКТРОЖЕНИ, РАБОТЕЩИ НА ОБЕКТА, ДА БЪДАТ ТЕХНИЧЕСКИ ИЗПРАВНИ И ЗАЗЕМЕНИ, СЪГЛАСНО ИЗИСКВАНИЯТА В ИНСТРУКЦИЯТА ЗА ЕКСПЛОАТАЦИЯ.

КОНКРЕТНИ ЗАДАЧИ И ДЕЙСТВИЯ НА РАБОТНИЦИТЕ И ПЕРСОНАЛА ПРИ ЛИКВИДИРАНЕ АВАРИЯ И/ИЛИ ПОЖАР В ОБЕКТА.

1. ЗАдfЙСТВА СЕ СЪЗДАдЕНАТА СИГНАЛНА И АЛАРМЕНАТА ИНСТАЛАЦИЯ И СЕ ВДИГАТ ПО ТРЕВОГА РАБОТНИЦИТЕ И ПЕРСОНАЛА НА ОБЕКТА.
2. ТЕХНИЧЕСКИЯ РЪКОВОДИТЕЛ И РАБОТНИЦИТЕ НА ОБЕКТА ЗАПОЧВАТ НЕЗАБАВНО ИЗПЪЛНЕНИЕ НА ПРЕДВИДЕНИТЕ ДЕЙСТВИЯ ПРИ АВАРИЯ ИМЛИ ПОЖАРА.
3. ПРЕКРАТЯВА СЕ РАБОТАТА С МАШИНИ, РАЗЛИЧНИТЕ УРЕДИ И СЪОРЪЖЕНИ НА ОБЕКТА.
4. ЕВАКУИРАНЕ НА РАБОТНИЦИТЕ И ПЕРСОНАЛА И НАМИРАЩИТЕ СЕ МПС НА ТЕРИfОРИЯТА НА ОБЕКТА.
5. ПОДАВАНЕ НА СЪОБЩЕНИЯ ЗА АВАРИЯТА И ПОВИКВАНЕ НА КОЛИ ОТ Г8, .ППО, БЪРЗА ПОМОЩ И РПУ, ЗА ЛИКВИДИРАНЕ НА АВАРИЯТА И/ИЛИ ПОЖАРА, ОКАЗВАНЕ НА ПОМОЩ НА П99iРАДАЛИТЕ И ОТЦЕПВАНЕ НА ДВИЖЕНИЕТО В РАЙОНА.
6. ПЕРСОНАЛЪТ ЗАПОЧВА дЕЙСТВИЯ ПО ЛИКВИДИРАНЕ НА АВАРИЯТА ИМЛИ ПОЖАРА, СПАСИТЕЛНИ дЕЙСТВИЯ И ПЪРВА ПОМОЩ НА ПОСТРАдАПИ.
7. ЗА АВАРИЯТА СЕ СЪОБЩАВА НА РЕГИОНАЛНИЯ УПРАВИТЕЛ НА СОБСТВЕНИКА.
8. ОСИГУРЯВА СЕ СВОБОДЕН ДОСТЪП НА КОЛИТЕ НА ГЗ, ППО, БЪРЗА ПОМОЩ ДО МЕСТАТА НА АВАРИЯТА, МЕСТАТА ЗА ПЪРВА помощ, ДО СЪОРЪЖЕНИЯТА ЗА ИЗКПЮЧВАНЕ НА ТОКА, и ВОДОИЗТОЧНИКА НА плОЩАДКАТА.
9. ПРИ ПРИСТИГАНЕТО НА КОЛИТЕ НА ГЗ, ППО, БЪРЗА ПОМОЩ ПЕРСОНАЛЪТ ГИ НАСОЧВА КЪМ МЯСТОТО НА ПОЖАРА ИЛИ АВАРИЯТА. ТЕХНИЧЕСКИЯТ РЪКОВОДИТЕЛ ЗАПОЗНАВА НАЙ-СТАРШИЯ НАЧАЛНИК С ОБСТАНОВКАТА ДО МОМЕНТА И С ЦЯЛАТА ИНФОРМАЦИЯ И ТЕХНОЛОГИЯ, СВЪРЗАНИ СЪС СПИРАНЕ НА УСЛОВИЯТА ЗА РАЗВИТИЕ НА АВАРИЯТА, ЛОКАЛИЗИРАНЕ И ЛИКВИДИРАНЕТО ИМ, КАКТО И С ОПАСНОСТИ ОТ ЕКСПЛОЗИИ И ИЗТИЧАНЕ НА ОТРОВНИ ВЕЩЕСТВА. ГАЗОВЕ И ПАРИ В ОКОЛНОТО ПРОСТРАНСТВО.
10. ПОСРЕЩАТ СЕ ЛИНЕЙКИТЕ НА БЪРЗА ПОМОЩ И АВТОМОБИЛИ ОТ ДРУГИ АВАРИЙНИ СЛУЖБИ И СЕ НАСОЧВАТ ЗА ОКАЗВАНЕ ПОМОЩ НА ПОСТРАДАЛИТЕ И ЗА ЛИКВИДИРАНЕ НА ПОСЛЕДИЦИТЕ АВАРИЯТА.
11. ПОСРЕЩАТ СЕ И ПРИСТИГНАЛИ СИЛИ ОТ РПУ ЗА ОТЦЕПВАНЕ НА ДВИЖЕНИЕТО И УСТАНОВЯВАНЕ НА ПРИЧИНИТЕ ЗА АВАРИЯТА.
12. ПО НАТАТЪШНИТЕ ДЕЙСТВИЯ ОТ ТЕХНИЧЕСКИЯ РЪКОВОДИТЕЛ И РАБОТНИЦИТЕ НА ОБЕКТА СЕ ПРОВЕЖдАТ СЪГЛАСНО УКАЗАНИЯТА И РАЗПОРЕЖДАНИЯТА НА НАЙ -СТАРШИЯ НАЧАЛНИК, ПОЕЛ РЪКОВОДСТВОТО НА ЛИКВИДИРАНЕТО НА АВАРИЯТА В Обё!('ЯА.

ЗАДЪЛЖЕНИЯ НА nЕРСОНАЛА ПРИ ПРЕдОТВРА ТЯВАНЕ И ЛИКВИДИРАНЕ НА АВАРИЯ ИМЛИ ПОЖАР В ОБЕКТА.

А. ТЕХНИЧЕСКИЯТ РЪКОВОДИТЕЛ:

1. СЪОБЩАВА НА Г З - ТЕЛ. 112, ПРОТИВОПОЖАРНАТА ОХРАНА- ТЕЛ. 160, БЪРЗА ПОМОЩ- ТЕЛ. 150, РПУ - ТЕЛ. 166.
2. nРсКРАТЯВА РАБОТАТА НА ОБЕКТА.
3. АВАРИЙНО СЪБИРА ПЕРСОНАЛА И ДАВА РАЗПОРЕЖДАНИЯ И УКАЗАНИЯ ЗА ИЗПЪЛНЕНИЕ НА ЗАДЪЛЖЕНИЯТА.
4. РЪКОВОДИ ДЕЙСТВИЯТА НА РАБОТНИЦИТЕ ОТ ОБЕКТА ПРИ ЛИКВИДИРАНЕ НА АВАРИЯТА.
5. ПОСРЕЩА СИЛИТЕ НА ГЗ, ППО, БЪРЗА ПОМОЩ И ГИ ЗАПОЗНАВА С ОБСТАНОВКАТА.

Б. РЪКОВОДИТЕЛНА БРИГАДА:

1. ИЗКЛЮЧВА ЕЛЕКТРИЧЕСКИТЕ ИНСТАЛАЦИИ ОТ ГЛАВНИЯ АВАРИЕН ПРЕКЪСВАЧ И ОТ ЕЛ. ТАБЛАТА.
2. ř,ъководи РАБОТНИЦИТЕ от БРИГАДАТА ПРИ ОТСТРАНЯВАНЕ НА АВАРИЯТА В ОБЕКТА
3. ПРИ ОПАСНОСТ ОТ ПОЖАРА ЗА ЗДРАВЕТО И ЖИВОТА НА РАБОТНИЦИТЕ И ДРУГИ ХОРА, КОИТО СА НА ОБЕКТА, ОРГАНИЗИРА И ПРОВЕЖдА ЕВАКУАЦИЯТА ИМ НА БЕЗОПАСНИ МЕСТА ИЗВЪН ОБЕКТА И ОКАЗВАНЕ НА ПЪРВА ПОМОЩ НАПОСТРДДАЛИТЕ.
4. ОКАЗВА ПОМОЩ НА СИЛИТЕ НА ГЗ, ППО, БЪРЗА ПОМОЩ ПРИ ЛИКВИДИРАНЕ НА АВАРИЯТА.

В. РАБОТНИЦИ НА ОБЕКТА:

1. ОКАЗВАТ r!ЪРВА ПОМОЩ НА ПОСТРАДАЛИТЕ,
2. ПРОВЕЖДАТ ЕВАКУИРАНЕ И СПАСЯВАНЕ НА ВЪНШНИ ХОРА ОТ ОБЕКТА.
3. ЗАПОЧВАТ ЛИКВИДИРАНЕ НА АВАРИЯТА С НАЛИЧНИТЕ ПРОТИВОПОЖАРНИ И ДР.УРЕДИ И СРЕДСТВА.
4. ОСИГУРЯВАТ ДОСТЪП ДО МЯСТОТО НА АВАРИЯТА И ДО ПОЖАРНИТЕ ХИДРАНТИ НА СПЕЦИАЛИЗИРАНАТА ТО<НИКА ОТ СИЛИТЕ НА ГЗ, ППО И ДР.
5. ОКАЗВА ПОМОЩ НА СИЛИТЕ НА ГЗ, ППО, БЪРЗА ПОМОЩ ПРИ ЛИКВИДИРАНЕ НА АВАРИЯТА.

ЗАКЛЮЧИТЕЛНИ РАЗПОРЕДБИ

ПЕРСОНАЛЪТ НА ОБЕКТА ЗАдЪЛЖИТЕЛНО. СРЕЩУ ПОДПИС, ТРЯБВА ДА СЕ ЗАПОЗНАЕ СЪС СЪДЪРЖАНИЕТО НА ПЛАНА.

-1/ДИ ИЗ:ЗбFLLЕ:ЗАНЕ:: НА ИЗ/И /t3AHE: HA/ UI Uc:И t:Jlt:K /1-'И'Ч:liКИ ИНL,/ AJIALYYI vl: t;.;1t:MMI 111"'1 /fM'IYI Mt:I"'f.YI „Ч „_ЧЦЦ:// НА РАБОТЕЩИТЕ, КАКТО И НА ДРУГИ ЛИЦА, НАМИРАЩИ СЕ НА СТРОЕЖА, ОТ ПОПАДАНЕ ПОД НАПРЕЖЕНИЕ И ПОРАЖЕНИЯ ОТ ЕЛЕКТРИЧЕСКИ ТОК.

• СВЪРЗВАНЕ ИЛИ ОГЪВАНЕ НА ПЛАСТМАСОВИ КАНАЛИЗАЦИОННИ ТРЪБИ ЧРЕЗ ЗАГРЯВАНЕ СЕ ИЗВЪРШВА НА ОПРЕДЕЛЕНИ ЗА ЦЕЛТА МЕСТА И НА БЕЗОПАСНО РАЗСТОЯНИЕ ОТ ГОРИМИ МАТЕРИАЛИ.

· ВОДОПРОВОДНИТЕ И КАНАЛИЗАЦИОННИТЕ ИНСТАЛАЦИИ СЕ МОНТИРАТ ВЪРХУ ЗДРАВИ НОСЕЩИ КОНСТРУКЦИИ ПОСРЕДСТВОМ ЗАКРЕПВАЩИ ЕЛЕМЕНТИ С ДОСТАТЪЧНА НОСИМОСПОСОБНОСТ.

- ПРИ МОНТАЖ НА ОТОПЛИТЕЛНИ, ВЕНТИЛАЦИОННИ И КЛИМАТИЧНИ ИНСТАЛАЦИИ ТЕХНИЧЕСКИЯТ РЪКОВОДИТЕЛ НЕ ДОПУСКА ВЛАГАНЕ НА ПРОДУКТИ И ЧАСТИ, ПРЕДНАЗНАЧЕНИ ЗА СТУДЕНА ВОДА В ИНСТАЛАЦИИ ЗА ТОПЛА ВОДА.

АРХИТЕКТУРНО ДОВЪРШИТЕЛНИ РАБОТИ

АРХИТЕКТУРНО ДОВЪРШИТЕЛНИТЕ РАБОТИ, КАТО: ЗИДАРИИ, МАЗИЛКИ НАСТИЛКИ ОБШИВКИ, ИЗОЛАЦИИ, МОНТАЖ НА СТРОИТЕЛНО ЖЕЛЕЗАРСКИ ИЗДЕЛИЯ, БОЯДИСВАНЕ, ЗАМАЗКИ И ДР. ЩЕ СЕ ИЗПЪЛНЯВАТ СЪГЛАСНО РАБОТНИТЕ ПРОЕКТИ И ДЕТАЙЛИТЕ КЪМ ТЯХ. ЗАГОТВЯНЕТО НА ВСИЧКИ ИЗДЕЛИЯ И ПОЛУФАБРИКАТИ, НЕОБХОДИМИ ПРИ ИЗПЪЛНЕНИЕ НА АРХИТЕКТУРНО ДОВЪРШИТЕЛНИТЕ РАБОТИ ЩЕ СЕ ИЗВЪРШВА В ПОМОЩНИТЕ ПРЕДПРИЯТИЯ И БАЗИ. ВИЧКИ МАТЕРИАЛИ И ПОЛУФАБРИКАТИ ЩЕ СЕ ДОСТАВЯТ НА ОБЕКТА ПОСРЕДСТВОМ АВТОТРАНСПОРТ. ВСИЧКИ АРХИТЕКТУРНО ДОВЪРШИТЕЛНИ РАБОТИ ПРЕДВИДЕНИ ЗА ИЗПЪЛНЕНИЕ ПРИ ИЗГРАЖДАНЕТО НА ОБЕКТА СА С ТРАДИЦИОННО ИЗПЪЛНЕНИЕ И НЕ СА НОВОСТ В СТРОИТЕЛНАТА ПРАКТИКА.

ВРЕМЕННА ОРГАНИЗАЦИЯ И БЕЗОПАСНОСТ НА ДВИЖЕНИЕТО

ПРЕДВИД РАЗПОЛОЖЕНИЕТО НА ОБЕКТА НЕ СЕ ПРЕДВИЖДА ПО ВРЕМЕ НА СТРОИ.ТЕЛСТВОТО ДА СЕ ИЗВЪРШИ ПРОМЯНА НА ОРГАНИЗАЦИЯТА НА ДВИЖЕНИЕТО НА МОТОРНИТЕ ПРЕВОЗНИ СРЕДСТВА. ВЪВ ВРЪЗКА СЪС СТРОИТЕЛСТВОТО НА ОБЕКТА ПО ВРЕМЕ НА ИЗВЪРШВАНЕ НА БЕТОНОВИТЕ РАБОТИ МЕХАНИЗАЦИЯТА СЕ СИТУИРА В ИМОТА. ПО ВРЕМЕ НА БЕТОНИРАНЕ ДА СЕ СЪБЛЮДАВА ЗА НЕЗАСЯГАНЕ НА СЪЩЕСТВУВАЩИТЕ ВЪЗДУШНИ ПРОВОДИ..

ВРЕМЕННИ СГРАДИ И СЪОРЪЖЕНИЯ

ПРЕДИ ЗАПОЧВАНЕ НА СМР НА СТРОИТЕЛНАТА ПЛОЩАДКА ЩЕ СЕ МОНТИРА ВРЕМЕННА ОГРАДА ОТ МЕТАЛНИ ПАНА. ПРЕДВИДЕНО Е МЯСТО ЗА ИЗМИВАНЕ НА СТРОИТЕЛНАТА ТЕХНИКА ЗА ИЗКОПНИ И БЕТОНОВИ РАБОТИ ПРЕДИ НАПУСКАНЕ НА ПЛОЩАДКАТА. КАКТО И КОНТЕЙНЕР ЗА ИЗХВЪРЛЯНЕ НА СТРОИТЕЛНИ ОТПАДЪЦИ.

ПЛАН ЗА ДЕЙСТВИЕ НА РЪКОВОДНИЯ ПЕРСОНАЛ И РАБОТНИЦИТЕ ЗА ПРЕДОТВРАТЯВАНЕ И ЛИКВИДИРАНЕ НА АВАРИИ И ПОЖАРИ

СПИСЪК НА ЛИЦАТА ЗА НЕЗАБАВНО ПОВИКВАНЕ ПРИ АВАРИЯ И/ИЛИ ПОЖАР В ОБЕКТА

1. **ПРЕДСТАВИТЕЛ НА ВЪЗЛОЖИТЕЛЯ**

В НОВОСТРОЯЩИЯ СЕ ОБЕКТ СА ПРЕДВИДЕНИ ПРАХОВ ПОЖАРОГАСИТЕЛ ОТ 6 КГ И 1,5МЗ САНДЪК С ПЯСЪК И ЛОПАТИ. ВОДА ЗА ДЕЙСТВИЯ ПРИ АВАРИЯ И ПОЖАР ЩЕ СЕ ОСИГУРЯВА ОТ АВТОМОБИЛИТЕ НА ПРОТИВОПОЖАРНИТЕ СЛУЖБИ И ГЗ. КОИТО ЩЕ СЕ ПОВИКАТ НА ТЕЛ. 160 ИЛИ 112 НЕЗАБАВНО ПРИ ВЪЗНИКВАНЕ НА ТАКИВА ПРОИЗШЕСТВИЯ В ОБЕКТА.

ПРЕДПАЗНИ МЕРКИ ПРИ ИЗВЪРШВАНЕ НА ОГНЕВИ РАБОТИ

ОГНЕВИТЕ РАБОТИ ДА СЕ ИЗВЪШВАТ ПРИ СТРИКТНО СПАЗВАНЕ НА ИЗИСКВАНИЯТА НА НАРЕДБА №15 ЗА ПОЖАРНА БЕЗОПАСНОСТ ПРИ ИЗВЪРШВАНЕ НА ОГНЕВИ РАБОТИ.

ПЛОЩАДКИТЕ СЕ ПОЧИСТВАТ ОТ ГОРИМИ МАТЕРИАЛИ В РАДИУС НАЙ-МАЛКО 5М, А ОТ ЛЕСНОЗАПАЛИМИ И ВЗРИВООПАСНИ МАТЕРИАЛИ НЕ ПО-МАЛКО ОТ 20М.

РАБОТНИЦИТЕ ИЗВЪРШВАЩИ ОГНЕВИ РАБОТИ СА ДЛЪЖНИ:

А.ПРЕДИ здпОЧВАНЕ НА РАБОТА

- ДА ПРОВЕРЯВАТ ИЗПРАВНОСТТА НА АПАРАТИТЕ И СЪОРЪЖЕНИЯТА-ГОРЕЛКАТА, РЕЗАЧА, МАРКУЧИТЕ, ВЕНТИЛИТЕ, БУТИЛКИТЕ С ГАЗ, РЕДУКТОРА, МАНОМЕТРИТЕ И ДР. ПРИ НАЛИЧИЕ НА НЕИЗПРАВНОСТИ В ТЯХ, ДА ГИ ОТСТРАНЯТ И ЕДВА СЛЕД ТОВА ДА РАБОТЯТ С ТЕЗИ АПАРАТИ И СЪОРЪЖЕНИЯ.

-ДА ПОЧИСТЯТ ЧРЕЗ ПРОДУХВАНЕ МАРКУЧИТЕ И ГОРЕЛКИТЕ, КИСЛОРОДНИЯ ВЕНТИЛ НА РЕДУКТОРА, КАТО СПАЗВАТ МЕРКИff ЗА Бf=ЗОПАСНОСТ

- ДА ПРОВЕРЯВАТ ПОДГОТОВКАТА НА РАБОТНОТО МЯСТО В ПРОТИВОПОЖАРНО ОТНОШЕНИЕ И НАЛИЧИЕТО НА НЕОБХОДИМИТЕ СЪОРЪЖЕНИЯ И СРЕ:ДСТВА ЗА ГАСЕНЕ

Б.ПО ВРЕМЕНА РАБОТА

-ДА НЕ ДОПУСКАТ ПОПАДАНЕ: НА ИСКРИ И РАЗТОПЕН МЕТАЛ ВЪРХУ ГОРИМИ МАТЕРИАЛИ И КОНСТРУКЦИИ

-ДА ПРЕДПАЗВАТ МАРКУЧИТЕ И КАБЕЛИТЕ ОТ МЕХАНИЧНО ИЛИ ХИМИЧНО ВЪЗДЕЙСТВИЕ

- ПРИ ВЪЗНИКВАНЕ НА ЗАПАЛВАНЕ ИЛИ ПОЖАР, НЕЗАБАВНО ДА СЕ ИЗКЛЮЧАТ ПОДАВАНЕТО НА ГАЗ И ДА ЗАПОЧНАТ ГАСИТЕЛНИ ДЕЙСТВИЯ С НАЛИЧНИТЕ ПРОТИВОПОЖАРНИ СЪОРЪЖЕНИЯ И СРІ=ДСТВА

-ДА НЕ ДЪРЖАТ ПОД МИШНИЦА, НА РАМО ИЛИ ДА ПРИТИСКАТ МЕЖДУКРІ.КАТА СИ ГАЗОВИТЕ МАРКУЧИ

-ДА НЕ СЕ ПРИДВИЖВАТ ИЗВЪН ПРЕДЕЛИТЕ НА РАБОТНАТА ПЛОЩАДКА, ДА НЕ СЕ КАЧВАТ ИЛИ СЛИЗАТ СЪС ЗАПАЛЕНА ГОРЕЛКА

/ /t'Vt:l'I / NV / V t'A.;j/ N/J IV.Jt\l:HPII: HA At'MP/t'U.J;j\(A / A

-Hl:t/Pi:КЪСНАТО СЕ: С!1ЕДЯТ КАЧЕ:СТВАТА НА БЕТОННАТА СМЕС-ЕДНОРОДН()Сі, КОНСИСТёНЦИЯ И ДР.

• ПРИ ОТКРИВАНЕ НА ДЕФОРМАЦИИ В КОФРАЖА, БЕТОНИРАНЕТО СЕ ПРЕУСТАНОВЯВА НЕЗАБАВНО И ВСИЧКИ ЕЛЕМЕНТИ НА КОФРАЖА СЕ ВРЪЩАТ В ПРОЕКТНОТО ИМ ПОЛОЖЕНИЕ.

- В ДЪЖДОВНО ВРЕМЕ ПОЛАГАНИЯ БЕТОН ТРЯБВА ДА СЕ ЗАЩИТИ ОТ ПРЯКО ПОПАДАНЕ НА ВОДА, А АКО ТОВА СЕ СЛУЧИ РАЗМИТИЯ БЕТОН СЕ ОТСТРАНЯВА.

- В ГОРЕЩО И СЛЪНЧЕВО ВРЕМЕ ПОЛОЖЕНИЯ БЕТОН ТРЯБВА ДА СЕ ЗАЩИТИ ЧРЕЗ ПОКРИВАНЕ, ЗА ДА СЕ НАМАЛИ СЪСЪХВАНЕТО И ПОЯВАТА НА ПУКНАТИНИ.

• СЛЕДИ СЕ ЗА СПАЗВАНЕ НА ПРОЕКТНОТО РАЗПОЛОЖЕНИЕ НА СЪОТВЕТНИТЕ ОТВОРИ, ЗАКЛАДНИ ЧАСТИ, АНКЕРНИ БОЛТОВЕ И ДР.

- ПРИ ИЗВЪРШВАНЕ НА БЕТОНОВИ РАБОТИ ПРИ ЗИМНИ УСЛОВИЯ Е НЕОБХОДИМО ЗА ПРИГОТВЯНЕ НА БЕТОННАТА СМЕС, ДА СЕ ИЗПОЛЗВАТ СЪОТВЕТНИТЕ ДОБАВКИ, ПОЗВОЛЯВАЩИ БЕТОНИРАНЕТО ДА СЕ ИЗПЪЛНЯВА ПРИ НИСКИ ТЕМПЕРАТУРИ. КОЛИЧЕСТВОТО И ВИДЪТ НА ДОБАВКИТЕ СЕ УТОЧНЯВА В ИНДИВИДУАЛЕН ПРОЕКТ ЗА БЕТОНА.

- ПРИ Ti=МПЕ:РА7УРИ ПО-НИСКИ ОТ -5°С НЕ Е ЖЕЛАТЕЛНО ДА СЕ БЕ:ТОНИРАТ ТЪНКИ КОНСТРУКТИВНИ ЕЛЕМЕНТИ, ПРИ КОИТО ЕКЗОТЕРМИЧНИЯ ПРОЦЕС Е МАЛЪК И МОЖЕ ДА СЕ ПОЛУЧИ ИЗМРЪЗВАНЕ НА БЕТОНА. АКО СЕ НАЛОЖИ ДА СЕ БЕТОНИРА ПРИ НИСКИ ТЕМПЕРАТУРИ, ТО Е НЕОБХОДИМО ДА СЕ ВЗЕМАТ СЪОТВЕТНИТЕ ПРЕДОХРАНИТЕЛНИ МЕРКИ ПРОТИВ ИЗМРЪЗВАНЕ.

УПЛЪТНЯВАНЕТО НА БЕТОНА ЩЕ СЕ ИЗВЪРШВА СИГЛЕНИ ВИБРАТОРИ ВППГ-35 И ПОВЪРХНОСТНИ ВИБРАТОРИ ВТ-0,55, В ЗАВИСИМОСТ ОТ КОНСТРУКТИВНИЯ ЕЛЕМЕНТ. ПРИ БЕТОНИРАНЕТО ТРЯБВА ДА СЕ ОБРЪЩА ВНИМАНИЕ, ВЪРХУ АРМИРОВКАТА ДА СЕ ПОСТИГНЕ НЕОБХОДИМОТО БЕТОНОВО ПОКРИТИЕ. СЛЕД ПОЛАГАНЕТО НА БЕТОНА СЛЕДВА ДА СЕ ПОЛАГАТСЛЕДНИТЕГРИЖИ:

- ПОДДЪРЖА СЕ ТОПЛО-ВЛАЖЕН РЕЖИМ, С КОЙТО СЕ ОСИГУРЯВА ПРАВИЛНО И НОРМАЛНО ФОРМИРАНЕ СТРУКТОРАТА НА БЕТОНА И ПОВИШАВАНЕ ЯКОСТТА МУ.

- ПРЕДПАЗВА СЕ НЕДОСТАТЪЧНО ВТВЪРДЕНИЯ БЕТОН ОТ УДАРИ, СЪТРЕСЕНИЯ И ДРУГИ МЕХАНИЧНИ ВЪЗДЕЙСТВИЯ.

- НЕ СЕ ДОПУСКА ДА Œ= ИЗВЪРШВАТ РАБОТИ, КОИТО ВОДЯТ ДО НАРУШАВАНЕ СЦЕГ1ЛЕНИЕТО НА БЕ:ТОНА С АРМИРОВКАТА.

- НЕ СЕ ДОПУСКА ДВИЖЕНИЕ НА ХОРА И МОНТИРАНЕТО НА КОФРАЖИ И ОПОРИ ПРЕДИ БЕТОНЪТ ДА Е НАБРАЛ НЕОБХОДИМАТА ЯКОСТ.

ПРЕЗ ВРЕМЕ НА СТРОИТЕЛСТВОТО СЛЕДВА ДА СЕ ВОДИ ДНЕВНИК НА БЕТОНОВИТЕ РАБОТИ СЪГЛАСНО ИЗИСКВАНИЯТА НА ПИПСМР И ДА СЕ СПАЗВАТ КЛАСОВЕТЕ НА БЕТОНА ОТРАЗЕНИ В КОНСТРУКТИВНИЯ ПРОЕКТ.

ПО ВРЕМЕ НА ИЗПЪЛНЕНИЕ НА СТРОИТЕЛСТВОТО, АКО В ДАДЕН КОНСТРУКТИВЕН ЕЛЕМЕНТ СЕ УСТАНОВЯТ НЕДОПУСТИМИ ПУКНАТИНИ, ДЕФОРМАЦИИ, ПРОВИСВАНИЯ, СЛЯГАНЕ НА ОСНОВИТЕ И ДР. Е НЕОБХОДИМО НЕЗАБАВНО ДА БЪДЕ УВЕДОМЕН ПРОЕКТАНТА. КОНТРОЛЪТ ПО ОТНОШЕНИЕ КАЧЕСТВОТО НА СТРОИТЕЛСТВОТО СЕ УПРАЖНЯВА ОТ ВЪЗЛОЖИТЕЛЯ, ТЕХНИЧЕСКИЯ РЪКОВОДИТЕЛ НА ОБЕКТА И nРОЕКТАНТА.

В ПРОЦЕСА НА СТРОИТЕЛСТВО Е АБСОЛЮТНО ЗАДЪЛЖИТЕЛНО СЪСТАВЯНЕТО НА ВСИЧКИ АКТОВЕ И ПРОТОКОЛИ, ИЗИСКВАЩИ СЕ ПО НАРЕДБА №7 / ДВ БР. 721991, А ТАКА СЪЩО ТЕЗИ РЕГЛАМЕНТИРАНИ В ПИПСМР.

МОНТАЖНА СТРОИТЕЛНИ КОНСТРУКЦИИ И ИНСТАЛАЦИИ

ОБЩИ ИЗИСКВАНИЯ

ПРЕДИ ЗАПОЧВАНЕ НА МОНТАЖНИТЕ РАБОТИ СТРОИТ91ЯТ ОПРЕДЕЛЯ С ПИСМЕНА ЗАПОВЕД ОТГОВОРНО ЛИЦЕ ЗА БЕЗОПАСНА ЕКСПЛОАТАЦИЯ НА ПОДЕМНО-ТРАНСПОРТНИТЕ МАШИНИ, МОНТАЖНИТЕ ИНСТРУМЕНТИ И ПРИСПОСОБЛЕНИЯ И ТАКЕЛАЖНИТЕ СРЕДСТВА, КОЕТО:

- ОСЪЩЕСТВЯВА-КОНТРОЛ ЗА ТЕХНИЧЕСКОТО СЪСТОЯНИЕ И БЕЗОПАСНАТА ЕКСПЛОАТАЦИЯ НА ТОВАРОПОДЕ:МНИТІ: МЕХАНИЗМИ;

- УЧАСТВА В ОСВИДЕТЕЛСТВАНЕТО НА ТОВАРОПОДЕМНИТЕ И МОНТАЖНИТЕ ПРИСПОСОБЛЕНИЯ И ВОДИ ОТЧЕТ ЗА rодНОСТТА ИМ;

- СЛЕДИ ЗА СПАЗВАНЕ НА ВЪТРЕШНИТЕ ДОКУМЕНТИ ЗА ИЗПЪЛНЕНИЕ НА ТАКЕЛАЖНИТЕ РАБОТИ И ВРЕМЕННОТО УКРЕПВАНЕ НА МОНТИРАНИТЕ ЕЛЕМЕНТИ.

- МОНТАЖНИТЕ РАБОТИ СЕ ИЗВЪРШВАТ ТАКА, ЧЕ ДА СА ОСИГУРЕНИ УСТОЙЧИВОСТТА И ГЕОМЕТРИЧНАТА НЕИЗМЕНЯЕМОСТ НА МОНТИРАНАТА ЧАСТ ВЪВ ВСЕКИ ЕТАП НА МОНТАЖА И БЕЗОПАСНОТО ИЗПЪЛНЕНИЕ НА МОНТАЖНИТЕ И ОСТАНАЛИТЕ ВИДОВЕ СТРОИТЕЛНИ РАБОТИ, ИЗВЪРШВАНИ ПО СЪВМЕСТЕН ГРАФИК.

• ЕЛЕМЕНТИТЕ И КОНСТРУКЦИИТЕ ПРИ ПРЕМЕСТВАНЕТО ИМ С КРАН СЕ ОСИГУРЯВАТ СРЕЩУ ЗАВЪРТАН!= И ДВИЖЕНИЕ.

- ПРИ ПРЕСТОИ И ПОЧИВКИ ПРЕЗ НОЩТА МОНТАЖНИТЕ МЕХАНИЗМИ СЕ СТАБИЛИЗИРАТ НЕПОДВИЖНО С ОГЛЕД НЕДОПУСКАНЕ НА АВАРИИ ВСЛЕДСТВИЕ НА ВЯТЪР ИЛИ ДРУГИ ПРИЧИНИ.

- НЕ СЕ ДОПУСКА РАБОТЕЩИТЕ ДА СЕ КАЧВАТ ВЪРХУ ЕЛЕМЕНТИТЕ И КОНСТРУКЦИИТЕ ПО ВРЕМЕ: НА ПРЕМЕСТВАНЕТО ИМСКРАН.

-ПРИ НЕДОСТАТЪЧНА НОСЕЩА СПОСОБНОСТ НА ПОЧВАТА ПОД ОПОРИТЕ НА КРАНОВЕТЕ СЕ ПОСТАВЯТ ЩИТОВЕ, ПЛОЧИ ИЛИ ТРАВЕРСИ.

- ПРИ РЯЗАНЕ НА ЕЛЕМЕНТИ ЗА КОНСТРУКЦИИ, ТЕХНОЛОГИЧНО ОБОРУДВАНЕ ИЛИ ТРЪБОПРОВОДИ СЕ ОСИГУРЯВАТ МЕРКИ СРЕЩУ СЛУЧАЙНО ПАДАНЕ НА ОТРЯЗАНАТА ЧАСТ, КОЕТО БИ ДОВЕЛО РИСК ЗА РАБОТЕЩИТЕ ИЛИ ЗА ОБОРУДВАНЕТО.

-ДЕМОНТИРАНИ ЕЛЕМЕНТИ ИЛИ ОБОРУДВАНЕ СЕ СЮ1АДИРАТ В УСТОЙЧИВО ПОЛОЖЕНИЕ.

- НЕ СЕ ДОПУСКА ЕДНОВРЕМЕННО ДЕМОНТИРАНЕ НА ЕЛЕМЕНТИ НА ДВЕ ИЛИ ПОВЕЧЕ СЪСЕДНИ НИВА.

МОНТАЖНА ИНСТАЛАЦИИ

- ЕЛЕКТРИЧЕСКИТЕ ИНСТАЛАЦИИ СЕ МОНТИРАТ ОТ ЛИЦА С НЕОБХОДИМАТА ПРАВОСПОСОБНОСТ ПО ЕЛЕКТРОБЕЗОПАСНОСТ.

- f-fE СЕ ДОПУСКА ИЗПОЛЗВАНЕ НА ЧАСТИ ОТ ПОСТОЯННИТЕ ЕЛЕКТРИЧЕСКИ ИНСТАЛАЦИИ ЗА ВРЕМЕННИ ЗАХРАНВАНИЯ ПРЕДИ ПЪЛНОТО ИМ ЗАВЪРШВАНЕ И ВЪВЕЖДАНЕ В ЕКСПЛОАТАЦИЯ.

КОФРАЖ;
- ОСТАВЯНЕ ВЪВ ВЕРТИКАЛНО ИЛИ НАКЛОНЕНО ПОЛОЖЕНИЕ НА КОФРАЖ ПРЕДИ УКРЕПВАНЕТО МУ;
• ОСТАВЯНЕ НА СТЪРЧАЩИ СВЪРЗВАЩИ ЕЛЕМЕНТИ ПРИ ИЗРАБОТКАТА И МОНТИРАНЕТО НА ДЪРВЕН КОФРАЖ;
- ХВЪРЛЯНІ:ТО *or* ВИСОЧИНА НА КОФРАЖНИ ПЛАТНА *u* ЕЛЕМЕНТИ.
ПО КРАИЩАТА НА КОФРАЖА ПРИ НЕОБХОДИМОСТ (НАПР. ЗА ПЛОЧИ И ЗА ВЪНШНИ СТЕНИ) СЕ МОНТИРА РАБОТНА ПЛОЩАДКА С ПРЕДПАЗЕН ПАРАПЕТ.
СТЕННИЯТ КОФРАЖ СЕ МОНТИРА СЛЕД ИЗПЪЛНЕНИЕТО НА ХОРИЗОНТАЛНАТА КОНСТРУКЦИЯ ПОД НЕГО, КОГАТО НЕ Е ПРЕДВИДЕНО ДРУГО РЕШЕНИЕ СЪС СЪОТВЕТНО ПРЕДПИСАНИ МЕРКИ ПО БЕЗОПАСНОСТ.
ПРЕДПЛОЧИ, ПРЕДСТЕНИ ИЛИ ДРУГ УЕДРЕН ОСТАВАЩ КОФРАЖ СЕ МОНТИРАТ СЪОБРАЗНО УКАЗАНИЯТА НА f1РОИЗВОДИfВ1Я.
ВЕРТИКАЛНИТЕ СТОЙКИ И ПОДПОРИ СЕ ПОСТАВЯТ ВЪРХУ РАВНА ПОВЪРХНОСТ, КАТО ПРИ НЕОБХОДИМОСТ СЕ ИЗПОЛЗВАТ ПОДЛОЖКИ ОТ МАТЕРИАЛИ, ОСИГУРЕНИ СРЕЩУ ПРИПЛЪЗВАНЕ.
СТОЙКИТЕ И ПОДПОРИТЕ НА КОФРАЖА ЗА ХОРИЗОНТАЛНИ КОНСТРУКТИВНИ ЕЛЕМЕНТИ СЕ ОТСТРАНЯВАТ СЛЕД СНЕМАНЕ НА СТРАНИЧНИЯ КОФРАЖ.
ДЕКОФРИРАНЕТО НА ЕЛЕМЕНТИ ОТ СГРАДИ И СЪОРЪЖЕНИЯ СЕ ИЗВЪРШВА ПОЕТАПНО И ВНИМАТЕЛНО ПО НАРЕЖДАНЕ И СЪОБРАЗНО УКАЗАНИЯТА НА ТЕХНИЧЕСКИЯ РЪКОВОДИТЕЛ.
ПРИ ДЕКОФРИРАНЕТО РАБОТЕЩИТЕ ИЗПОЛЗВАТ ПРЕДПАЗНИ ОЧИЛА, А ПРИ РАБОТА НА ВИСОЧИНА С ОПАСНОСТ ОТ ПАДАНЕ - ПРЕДПАЗНИ КАСКИ И КОЛАНИ.

ИЗВЪРШВАНЕ НА АРМИРОВЪЧНИ РАБОТИ

ОБРАБОТКАТА НА АРМИРОВКА И ИЗПРАВЯНЕТО НА КАНГАЛНА СТОМАНА СЕ ИЗВЪРШВАТ САМО НА ОГРАДЕНИ И ОБЕЗОПАСЕНИ ЗА ЦЕЛТА МЕСТА.
ПРИ OSPAGOЎКА НА АРМИРОВЪЧНИ ПРЪТИ, ИЗЛИЗАЩИ ИЗВЪН (АБАРИТИТЕ НА РАБОТНАТА МАСА, СЕ ПОСТАВЯ ПРЕДПАЗНА МРЕЖА ИЛИ ЩИТ ЗА ЗАЩИТА НА ПРЕМИНАВАЩИТЕ РАБОТЕЩИ_
НЕ СЕ ДОПУСКА РЯЗАНЕ С РЪЧНИ НОЖИЦИ НА ПАРЧЕТА СТОМАНЕНИ ПРЪТИ, ПО-КЪСИ ОТ 0,30 М.
nPиroТВЕНАТА АРМИРОВКА ёЕ ПАКЕТИРА СЪОБРАЗНО ИЗИСКВАНИЯТА ЗА ТРАНСПОРТИРАНЕ: и СКЛАДИРАНЕ и ПОСЛЕДОВАТЕЛНОСТТА НА МОНТАЖА.
АРМИРОВЪЧНИТЕ СКЕЛЕТИ, ПОСТАВЕНИ ПРЕДИ МОНТИРАНЕ НА КОФРАЖНИТЕ ФОРМИ, СЕ ОСИГУРЯВАТ СРЕЩУ f1PI:ОБРЪЩАНІ= ИПИ ПАДАНЕ.
ПРИ ИЗПЪЛНЕНИЕ НА АРМИРОВКА НА ПОДОВЕ ПРИДВИЖВАНЕТО НА РАБОТЕЩИ ПО НЕЯ СЕ ДОПУСКА САМО ВЪРХУ СПЕЦИАЛНО РАЗПОЛОЖЕНИ ПЪТЕКИ ОТ ДЪРВЕН ИЛИ ДРУГ ПОДХОДЯЩ МАТЕРИАЛ С ШИРОЧИНА НЕ ПО-МАЛКА ОТ 0,30 М.
НЁ СЕ ДОПУСКА ОСТАВЯНЕ НА СТЪРЧАЩИ КРАИЩА НА АРМИРОВКА, *КОИТО МОГАТ* ДА НАРАНЯТ ПРЕМИНАВАЩИ РАБОТЕЩИ, КАКТО И КАЧВАНЕ НА РАБОТЕЩИТЕ ПО МОНТИРАНА ВЕРТИКАЛНА АРМИРОВКА ПО ВРЕМЕ НА РАБОТА.
ЗАВАРЯВАНЕ, НАГРЯВАНЕ И РЯЗАНЕ НА АРМИРОВКА ПРИ НАПРАВЕН КОФРАЖ ОТ ДЪРВЕН МАТЕРИАЛ СЕ ДОПУСКА, *КОГАТО* СА ВЗFТІ НІ=ОБХОДИМИТЕ МЕРКИ ЗА ПАБ.

ИЗВЪРШВАНЕ НА БЕТОНОВИ РАБОТИ

ДЕКОФРИРАНЕТО НА ИЗЛЕТИТІ: КОНСТРУktивни E!ll:ME:НТИ ДА СТАВА С;У1:Д НАБИРАНЕ НА ОfiPI:ДЕ:fiЕНА *ЯКОСТ* НА БЕТОНА И СЛЕД РАЗРЕШЕНИЕ НА ТЕХНИЧЕСКИЯ РЪКОВОДИТЕЛ НА ОБЕКТА. ДЕКОФРИРАНЕТО ДА СЕ ИЗВЪРШВА МНОГО ВНИМАТЕЛНО, **БЕЗ** УДАРИ **И** ДИНАМИЧНИ НАТОВАРВАНИЯ ВЪРХУ БЕТОНА.
АРМИРОВКАТА, ПРЕДВИДЕ:НА *ПО* ПРОЕКТА ЩЕ СЕ ЗАrorвя В ПРОИЗВОДСТВЕНО-ТЕХНИЧІ=СКАіА БАЗА НА .СТРОИТЕЛНАТА ОРГАНИЗАЦИЯ ИЛИ В СПЕЦИАЛИЗИРАН АРМАТУРЕН ДВОР И ЩЕ СЕ ДОСТАВЯ НА ОБЕКТА ПОСРЕДСТВОМ АВТОТРАНСПОРТ. АРМИРОВКАТА ЩЕ СЕ МОНТИРА В КОФРАЖА ПО КОЛИЧЕСТВО И КОНФИГУРАЦИЯ СЪГЛАСНО РАБОТНИТЕ ЧЕРТёЖИ И СТАТИЧЕСКИТЕ ИЗЧИСЛЕНИЯ.
ПРИ ПОЛАГАНЕТО НА АРМИРОВКАТА СЛЕДВА ДА СЕ СПАЗВАТ СЛЕДНИТЕ ОСНОВНИ ИЗИСКВАНИЯ РЕГЛАМЕНТИРАНИ ОТ ДЕЙСТВАЩИТЕ СТРОИТЕЛНО ТЕХНИЧЕСКИ ПРАВИЛА И НОРМИ:
- ОСИГУРЯВАНЕ НА РАЗСТОЯНИЯ МІ:ЖДУ ОТДЕЛНИff АРМИРОВЪЧНИ f1PЪrи *Н* ПО-МАЛКИ ()j МИНИМАЛНО ДОПУСТИМИТЕ.
- ОСИГУРЯВАНЕ НА ПОКРИТИЕ НА АРМИРОВКАТА С БЕТОН НЕ ПО-МАЛКИ ОТ МИНИМАЛНО ДОПУСТИМИТЕ.
- ТОЧНО РАЗПОЛАГАНЕ НА АРМИРОВКАТА В СЪОТВЕТСЎВИЕ С АРМИРОВЪЧНИТЕ ПЛАНОВЕ.
- ОСИГУРЯВАНЕ НА СТАБИЛНОСТ И УСТОЙЧИВОСТ НА АРМИРОВЪЧНИТЕ СКЕЛЕТИ И НА ПРЪТИТЕ В ТЯХ
-АРМИРОВКАТА СЕ ПОЛАГА СЛЕД КАТО КОФРАЖЪТ Е ПОЧИСТЕН И ПРИЕТ.
• **ПРЕДИ ПОЛАГАНЕТО АРМИРОВКАТА СЕ** ПОЧИСТВА **ОТ КАЛ, ЛЕД, СНЯ(, РЪЖДА МАСЛА И ДР. ЗАМЪРСЯ/ЗАНИЯ.**
- ПРЕДИ ПОЛАГАНЕТО НА БЕТОНА ТРЯБВА ДА СЕ МОНТИРАТ ВСИЧКИ НЕОБХОДИМИ ЗАКЛАЦНИ ЧАСТИ, АНКЕРНИ БОЛТОВЕ И ДРУГИ.
- ВСИЧКИ ЗАВАРКИ НА АРМИРОВКАТА, ЗАКЛАДНИТЕ ЧАСТИ И АНКЕРНИТЕ БОЛТОВЕ ТРЯБВА ДА СЕ ИЗВЪРШВАТ ОТ ПРАВОСПОСОБНИ ЗАВАРЧИЦИ И ПРИ СПАЗВАНЕ НА ДЕТАЙЛИТЕ КЪМ РАБОТНИЯ ПРОЕКТ.
- ЗАВЪРШЕНИТЕ АРМИРОВЪЧНИ И ЗАВАРЪЧНИ РАБОТИ СЕ ПРИЕМАТ ОТ КОМПЕТЕНТНИ И ПРАВОСПОСОБНИ ТЕХНИЧЕСКИ ЛИЦА СЪГЛАСНО ДЕЙСТВАЩИТЕ СТРОИТЕЛНО ТЕХНИЧЕСКИ ПРАВИЛА И НОРМИ.
ПРИ БЕТОНИРАНЕТО ТРЯБВА МНОГО ДА СЕ ВНИМАВА ДА НЕ СЕ РАЗМЕСТВАТ ОТДЕЛНИТЕ АРМИРОВЪЧНИ ПРЪТИ И МРЕЖИ ОТ ПРОЕКТНОТО ИМ РАЗПОЛОЖЕНИЕ. НЕПОСРЕДСТВЕНО ПРЕДИ ПОЛАГАНЕТО НА БЕТОНА, ДЪРВЕНИЯТ КОФРАЖ СЕ НАВЛАЖНЯВА С ВОДА,А ИНВЕНТАРНИЯ С1=НАМАЗВА ГРИЖЛИВО С КОФРАЖНО МАСЛО ПРЕДИ ПОЛАrАН►ІО НА АРМИРОВКАТА.
ПРИГОТВЯНЕТО НА БЕТОННАТА СМЕС И РАЗТВОРИТЕ ЩЕ СЕ ИЗВЪРШВА В БЕТОНОВ ВЪЗЕЛ, НАМИРАЩ СЕ В ГР.СОФИЯ. ТРАНСПОРТЪТ ДО О51:КТА ЩЕ СЕ ОСЪЩЕСТВЯВА С АВТОБЕ:ТОНОСМfСИТЕ:ЛИ.
БЕТОННАТА СМЕС СЕ ПОЛАГА ПРИ СПАЗВАНЕ НА СЛЕДНИТЕ ОБЩИ ПРАВИЛА:
- ПО ВРЕМЕ НА БЕТОНИРАНЕТО НЕПРЕКЪСНАТО СЕ СЛЕДИ ЗА ПРАВИЛНОСТТА НА КОФРАЖА, ФОРМИТЕ, ТОЧНОСТТА И

- ПРАХООБРАЗНИТЕ ПРОДУКТИ МОГАТ ДА СЕ РАЗТОВАРВАТ И СЪХРАНЯВАТ НА СТРОИТЕЛНАТА ПЛОЩАДКА, СЛЕД КАТО СЕ ВЗЕМАТ МЕРКИ СРЕЩУ РАЗПРАШАВАНЕ.
- ИЗПОЛЗВАНИЯТ ДЪРВЕН МАТЕРИАЛ ДА СЕ ПОДРЕЖДА ЗА СЪХРАНЕНИЕ, СЛЕД КАТО СЕ ПОЧИСТИ ОТ Cf<OьИfE И ГВОЗДЕИТЕ.
- ДА НЕ СЕ ДОПУСКА ДОСТАВКАТА И УПОТРЕБАТА НА РАЗЛИВЕН БЕНЗИН.

ИЗВЪРШВАНЕ НА ТОВАРОПОДЕМНИ ОПЕРАЦИИ

- ПРИ ИЗВЪРШВАНЕ НА ТОВАРО-ПОДЕМНИ ОПЕРАЦИИ С ПОВДИГАТЕЛНА УРЕДБА НА ТУХЛИ, КЕРАМИЧНИ, ГАЗОБЕТОННИ БЛОКОВЕ И ДРУГИ ПОДОБНИ ПРОДУКТИ, ТЕ **ДА** СЕ ПАКЕТИРАТ В КОНТЕЙНЕРИ, ПАЛЕТИ ИЛИ ПАКЕТИ, А ТОВАРОЗАХВАЩАЩИТЕ ГИ УСТРОЙСТВА ДА ОСИГУРЯВАТ ЧЕТИРИ ИЛИ ТРИСТРАННО ОГРАЖДАНЕ НА ТОВАРА ПО ЦЯЛАТА МУ ВИСОЧИНА, КАТО НЕ ПОЗВОЛЯВАТ ПРОИЗВОЛНОТО МУ САМООТВАРЯНЕ ИЛИ ИЗПАДАНЕ НА ЧАСТИ. ПРИ ТРИСТРАННО ОГРАЖдАЩИТЕ УСТРОЙСТВА ОТКРИТАТА СТРАНА НА ТОВАРА ДА Е ПОД ЪГЪЛ ПО-ГОЛЯМ ОТ 15. В ПОСОКА КЪМ НАСРЕЩНАТА ОГРАДЕНА СТРАНА. ТОВАРОЗАХВАЩАЩИТЕ УСТРОЙСТВА, ИЗПОЛЗВАНИ ПРИ ПОВДИГАНЕ НА ПРОДУКТИ В ПАЛНИ БЕЗ ПАЛЕ=ТНО ДЪНО, ДА ИМАТ ЧfТИРИСТРАННО ОГРАЖДАНЕ И ПРЕДПАЗНО УСТРОЙСТВО НА ДЪНОТО НА ПАКЕТА СРЕЩУ РАЗПИЛЯВАНЕ.
- ПРАЗНИ ПАЛЕТИ ИЛИ КОНТЕЙНЕРИ ДА СЕ СПУСКАТ ОТ ЕТАЖНИТЕ РАБОТНИ ПЛОЩАДКИ ЧРЕЗ ТОВАРОЗАХВАЩАЩИТЕ УСТРОЙСТВА, ИЗПОЛЗВАНИ ПРИ ПОВДИГАНЕТО. ДА НЕ СЕ ДОПУСКА ХВЪРЛЯНЕТО НА ПРАЗНИ ПАЛЕТИ ИЛИ КОНТЕЙНЕРИ ОТ ВИСОЧИНА, КАКТО И ПРИ РАЗТОВАРВАНЕТО ИМ ОТ ПРЕВОЗНОТО СРЕдСТВО.
- ПРИ ТОВАРОПОДЕМНИ ОПЕРАЦИИ НА РАЗЛИЧНИ ВИДОВЕ ВАРОВИ РАЗТВОРИ, МАЗИЛКА И ДР. ДА СЕ ИЗПОЛЗВАТ СЪДОВЕ, НЕПОЗВОЛЯВАЩИ ПРЕОБРЪЩАНЕ ИЛИ РАЗСИПВАНЕ АН-МдТЕРИАЛА.
- ПОВДИГАНЕТО НА ТЕЖКИ ГОЛЯМОГАБАРИТНИ ЕЛЕМЕНТИ ПРИ ТОВАРЕНЕТО И РАЗТОВАРВАНЕТО ИМ НА И ОТ АВТОМОБИЛИ ДА СЕ ИЗВЪРШВА, СЛЕД КАТО РАБОТЕЩИТЕ НАПУСНАТ ПРЕВОЗНОТО СРЕдСТВО И СЛЕд ПОДАДЕН СИГНАЛ ОТ ОТГОВОРНИКА НА ПРИКАЧВАЧИТЕ.
- ДА НЕ СЕ ДОПУСКА НАПРАВЛЕНИЕ ИЛИ ПРИДЪРЖАНЕ НА ПОВДИГНАТИТЕ МАТЕРИАЛИ С РЪЦЕ И СТОЕНЕТО НА РАБОТЕЩИТЕ ПОД ТОВАРА ИЛИ В НЕПОСРЕДСТВЕНА БЛИЗОСТ ДО НЕГО. СТИФИРАНИТЕ МЕТАЛИ ДА СЕ УКРЕПВАТ СИГУРНО СРЕЩУ РАЗПАДАНЕ НА ФИГУРИТЕ. МЕЖДУ ВСЕКИ ХОРИЗОНТАЛЕН РЕД ДЪЛГОРАЗМЕРНИ ВІЕМЕНТИ ДА СЕ ПОСТАВЯТ ДЪРВЕНИ ПОДЛОЖКИ.
- ТОВАРИ ДА СЕ ПОВДИГАТ САМО КОГАТО ПОДЕМНИТЕ ВЪЖЕТА/ ВЕРИГИТЕ/ СА ВЪВ ВЕРТИКАЛНО ПОЛОЖЕНИЕ. ЗАХВАТНИТЕ ВЪЖЕТА /ВЕРИГИТЕ/ СЕ ОСВОЬОЖДАВАТ ОТ КУКАТА НА КРАНА, СЛЕд КАТО ТОВАРЪТ БЪДЕ ПОСТАВЕН УСТОЙЧИВО НА СЪОТВЕТНОТО МЯСТО.

СКЛАДИРАНЕ

- ПРОДУКТИТЕ ДА СЕ СКЛАДИРАТ НА УСТОЙЧИВИ ФИГУРИ ВЪВ ВЕРТИКАЛНО ИЛИ ХОРИЗОНТАЛНО ПОЛОЖЕНИЕ ВЪРХУ ЗДРАВА ОСНОВА В ЗАВИСИМОСТ ОТ ТЕХНИТЕ РАЗМЕРИ И ОТ НАЧИНА НА ТРАНСГ1ОРТИРАНЕ И МОНТИРАНЕ.
- ПРОДУКТИТЕ ДА СЕ СКЛАДИРАТ ВЪРХУ РАБОТНИ ПЛАТФОРМИ НА ПРЕдВИДЕНИТЕ ЗА ТОВА МЕСТА, КОИТО СЕ ОЗНАЧАВАТ С ТАБВ7И ЗА ДОПУСТИМИТЕ КОЛИЧЕСТВА ИЛИ МАСА.
- ИЗКАЧВАНЕ=ТО И СЛИЗАНЕТО НА ХОРА ПО СКЛАДИРАНИ ФИГУРИ С ВИСОЧИНА НАД 1.5М ДА СЕ ИЗВЪРШВА ПО ОБЕЗОПАСЕНИ СТЪЛБИ ИЛИ ПО ДРУГ БЕЗОПАСЕН НАЧИН.
- РАЗСТОЯНИЕТО НА ПОдРЕдЕНИ НА ФИГУРИ ПРОДУКТИ ИЛИ ОБОРУДВАНЕ ДО РЪБА НА ИЗКОП ИЛИ ТРАНШЕЯ ДА СЕ ОПРЕДЕЛЯ ЧРЕЗ ИЗЧИСЛЯВАНЕ НА УСТОЙЧИВОСТТА НА ПОЧВАТА НО НЕПО-МАЛКО ОТ 1.0М ДО РЪБА НА ЕСТЕСТВЕНИЯ ОТКОС ИЛИ УКРЕПВАНЕТО НА ИЗКОПА.
- ПРИ СТЕСНЕНИ УСЛОВИЯ ДА СЕ ДОПУСКА ПРОДУКТИТЕ ДА СЕ СКЛАДИРАТ НА ФИГУРИ С ВИСОЧИНА НАД 2.5М, КОГАТО ТОВА Е ПРЕдВИДЕНО В ПЛАНА ЗА БЕЗОПАСНОСТ И ЗДРАВЕ.

ДА НЕ СЕ ДОПУСКАТ:

- УСТРОЙВАНЕ НА ОБЕКТНИ СКЛАДОВЕ ЗА СТРОИТЕЛНИ ПРОДУКТИ И АН ПРОИЗВОДСТВЕНИ БАЗИ, КАКТО и ИЗВЪРШВАНЕ НА СМР в ОХРАНИТЕЛНАТА ЗОНА НА ЕЛЕКТРОnРоВОДИ, ГАЗОПРОВОДИ и ДРУГИ ПРОДУКТОПРОВОДИ;
- ПОСТАВЯНЕ И СКЛАДИРАНЕ НА КОФРАЖНИ ПЛАТНА И ЕЛЕМЕНТИ, НА АРМИРОВКА И ДР. НА СТЪЛБИЩНИ ПЛОЩАДКИ, СТЪЛБИЩА, БАЛКОНИ, НАКЛОНЕНИ ПЛОСКОСТИ;, НА МЕСТА ЗА ПРЕМИНАВАНЕ И НА ПРОХОДИ, КАКТО И В НЕПОСРЕдСТВЕНА БЛИЗОСТ ДО НЕПОКРИТИ ОТВОРИ И ДО ВЪНШНИТЕ КОНТУРИ НА СГРАдИ И СЪОРЪЖЕНИЯ.
- ВЕРТИКАЛНО И ХОРИЗОНТАЛНО ТРАНСПОРТИРАНЕ И МОНТИРАНЕ НА СГЛОБЯ!ЕМИ ЕЛЕМ!ЕНТИ ПРИ НЕБЛАГОПРИЯТНИ КЛИМАТИЧНИ УСЛОВИЯ И СКОРОСТ НА ВЯТЪРА ПО-ГОЛЯМА ОТ 10MIS.

ПРИ ПОДРЕЖдАНЕТО НА ПРОДУКТИТЕ НА ФИГУРИ ПОДЛОЖКИТЕ ЗА ПОДПИРАНЕТО ИМ ДА СА С ДОСТАТЪЧНА ЯКОСТ НА СМАЧКВАНЕ и ДА НЕ СА ЗАСНЕЖЕНИ или ЗАСКРЕЖЕНИ;ДА СЕ РАЗПОЛАГАТ в ЕДНА ВЕРТИКАЛНА РАВНИНА, I(AiO nPи ПОДРЕЖДАНЕТО НА ПАНЕЛИ, БЛОКОВЕ И ДР. ДЕБЕЛИНАТА ИМ ДА Е С 20ММ ПО-ГОЛЯМА ОТ ВИСОЧИНАТА НА МОНТАЖНИТЕ СКОБИ.

ИЗВЪРШВАНЕ НА КОФРАЖНИ РАБОТИ

ПОДГОТОВКАТА, ОРАЗМЕРЯВАНЕТО, СГЛОБЯВАНЕТО, РАЗГЛОБЯВАНЕТО, РЕМОНТИРАНЕТО И ПОЧИСТВАНЕТО НА КОФРАЖА СЕ ИЗВЪРШВАТ ПО ВЪЗМОЖНОСТ ИЗВЪН СТРОЕЖА, В ГРАНИЦИТЕ НА СТРОИТЕЛНАТА ПЛОЩАДКА.

КОФРАЖНИТЕ ЕЛЕМЕНТИ СЕ ПОДРЕЖдАТ НА СТРОИТЕЛНАТА ПЛОЩАДКА ПРЕдИ ЗАПОЧВАНЕ НА РАБОТА ПО ВИД И ПОСЛЕДОВАТЕЛНОСТ НА ТЕХНОЛОГИЧНИТЕ ОПЕРАЦИИ.

МАТЕРИАЛИТЕ ЗА ИЗГОТВЕНИ НА ПЛОЩАдКАТА КОФРАЖИ И ЗА ВЛОЖКИ СЕ ПРОВЕРЯВАТ ПРЕДИ ИЗПОЛЗВАНЕТО ИМ ОТ ТІ:ХНИЧЕСКИЯ РЪКОВОДИТЕЛ и от БРИГАДИРА ЗА УСТАНОВЯВАНЕ НА ТЯХНАТА годност.

НЕ СЕ ДОПУСКА:

ХАРАКТЕРИСТИКИ, СЪОБРАЗНО НОРМАТИВНИТЕ ИЗИСКВАНИЯ.
- СЪЩЕСТВУВАЩИТЕ ВЪРХУ ТЕРИТОРИЯТА НА СТРОИТЕЛНАТА ПЛОЩАДКА ПРЕДИ ОТКРИВАНЕТО И ИНСТАЛАЦИИ, МРЕЖИ И СЪОРЪЖЕНИЯ ДА СЕ ИДЕНТИФИЦИРАТ. ЯСНО ДА СЕ ОЗНАЧАВАТ. ПРОВЕРЯВАТ И КОНТРОЛИРАТ.
- СКЕЛЕТАТА, КОФРАЖИТЕ, ПОДПОРИТЕ И ВРЕМЕННИТЕ ОПОРИ СЕ ПРОЕКТИРАТ, ОРАЗМЕРЯВАТ, МОНТИРАТ, ОБЕЗОПАСЯВАТ И ПОДДЪРЖАТ ТАКА, ЧЕ ДА МОГАТ ДА ИЗДЪРЖАТ ДЕЙСТВАЩИТЕ ВЪРХУ ТЯХ НАТОВАРВАНИЯ И ДА СЕ ПРЕДОТВРАТИ СЛУЧАЙНОТО ИМ ДЕФОРМИРАНЕ ИЛИ ЗАДВИЖВАНЕ- СЪГЛАСНО ПЛАНА ЗА БЕЗОПАСНОСТ И ЗДРАВЕ.
- ДА НЕ СЕ ДОПУСКА ИЗПОЛЗВАНЕТО НА СТРОИТЕЛНИ МАШИНИ И ПОВДИГАТВ1НИ СЪОРЪЖЕНИЯ И УРЕДБИ/ С ИЗКЛЮЧЕНИЕ НА ТРАМБОВКИ, ВИБРАТОРИ И ИНСТРУМЕНТW БЕЗ ИЗПРАВНА ЗВУКОВА ИМЛИ СВЕТЛИННА СИГНАЛИЗАЦИЯ.
- ПРИ РАБОТА С МАШИНИ И СЪОРЪЖЕНИЯ, КОИТО СЪЗДАВАТ ОПАСНА ЗОНА, СЕ ПОДАВАТ ПРЕДУПРЕДИТЕЛНИ СИГНАЛИ /ПРИ АВТОКРАН И КУЛОКРАН- СИГНАЛИ С РЪЦЕ ИЛИ ДРУГА МОБИЛНА ВРЪЗКА/.
- СИГНАftИСТЪТ ДА ИЗПОЛЗВА ДВИЖЕНИЕТО НА РЪЦЕТЕ ЗА НАПРАВЛЯВАНЕ НА МАНЕВРИТЕ ИЛИ ЗА УКАЗВАНЕ НА НАЧИНА НА МАНЕВРИРАНЕ НА РАБОТЕЩИТЕ/ МАШИНИСТ, ОПЕРАТОР И ДР1. КОЙТО ПРИЕМА СИГНАЛИТЕ.
- НА СИГНАЛИСТА ДА СЕ ОСИГУРЯВА ВЪЗМОЖНОСТ ДА НАБЛЮДАВА ВСИЧКИ МАНЕВРИ ВИЗУАЛНО, БЕЗ ДА БЪДЕ ИЗЛОЖеI./ JIA ОПАСНОСТ. КОГАТО ТОВА УСЛОВИЕ J.IE Е ИЗПЪЛНЕНО, ДОПЪЛНИТЕЛНО ДА СЕ РАЗПОЛАГАТ ЕДИН ИЛИ ПОВЕЧЕ СИГНАЛИСТИ.
- СИГНАЛИСТЪТ ТРЯБВА ДА НОСИ ЕДИН ИЛИ ПОВЕЧЕ ЯРКО ОЦВЕТЕНИ ПРЕДМЕТИ, ПО КОИТО ДА БЪДЕ ЛЕСНО РАЗПОЗНАТ о r ОПЕРА ТОРА и ОСТАНАЛИТЕ РАБОТЕЩИ.
- ОПЕРАТОРЪТ ПРЕКЪСВА ИЗВЪРШВАНИТЕ МАНЕВРИ И ИЗИСКВА НОВИ УКАЗАНИЯ,, КОГАТО НЕ Е В СЪСТОЯНИЕ ДА ИЗПЪЛНИ ПОЛУЧЕНИТЕ, ПРИ СПАЗВАНЕ НА НЕОБХОДИМИТЕ ИЗИСКВАНИЯ ЗА СИГУРИОСТ.

ИЗВЪРШВАНЕ НА ЗЕМНИ РАБОТИ

ПРЕДИ ЗАПОЧВАНЕ НА ИЗКОПНИТЕ РАБОТИ СЕ ИЗВЪРШВА:
- почистваНЕ и ВРЕМЕННО ПОВЪРХНОСТНО ОТВОДНЯВАНЕ НА СТРОИТЕЛНА ТА ПЛОЩАДКА;
- МОНТИРАНЕ НА ОГРАЖДАЩИТЕ И ПРЕДПАЗНИТЕ СЪОРЪЖЕНИЯ;
- ОТСТРАНЯВАНЕ НА ХУМУСНИЯ ПЛАСТ:
- ГЕОДЕЗИЧЕСКО ТРАСИРАНЕ НА ОСИ И КОНТУРИ НА ЗЕМНИТЕ СЪОРЪЖЕНИЯ;
- ПОДГОТОВКА И ДОСТАВКА НА НЕОБХОДИМИТЕ ПРОДУКТИ И ПРИСПОСОБЛЕНИЯ ЗА ИЗВЪРШВАНЕ НА ЗЕМНИ РАБОТИ (УКРЕПИТЕЛНИ ЕЛЕМЕНТИ, СТЪЛБИ И ДР.)

ПРЕДИ ЗАПОЧВАНЕ НА ЗЕМНИТЕ РАБОТИ ТЕХНИЧЕСКИЯТ РЪКОВОДИТЕЛ ОСИГУРЯВА ОЗНАЧАВАНЕТО ВЪРХУ ТЕРЕНА ИЛИ НА ПОДХОДЯЩО МЯСТО СЪС ЗНАЦИ ИМЛИ ТАБЕЛИ НА СЪЩЕСТВУВАЩИТЕ ПОДЗЕМНИ МРЕЖИ ИЛИ СЪОРЪЖЕНИЯ В ПЛАН И ДЪЛБОЧИНА.
НЕ СЕ ДОПУСКА ИЗВЪРШВАНЕ НА ЗЕМНИ РАБОТИ СЪС СТРОИТЕЛНИ МАШИНИ НА РАЗСТОЯНИЕ, ПО-МАЛКО ОТ 0,2 М ОТ ПОДЗЕМНИ МРЕЖИ ИЛИ СЪОРЪЖЕНИЯ.
nРИ ИЗКОПАВАНЕ НА ТРАНШЕИ И ЯМИ В НАСЕЛЕНИ МЕСТА (УЛИЦИ, ДВОРОВЕ И ДР.) ИЛИ НА МЕСТА, КЪДЕТО ИМА ДВИЖЕНИЕ НА ХОРА И ПРЕВОЗНИ СРЕДСТВА, СТРОИТЕЛЯТ Е ДЛЪЖЕН ДА ПОСТАВИ ЗАЩИТНИ ОГРАЖДЕНИЯ, СИГНАЛИЗИРАНИ С ПРЕДУПРЕДИТЕЛНИ ЗНАЦИ И ТАБЕЛИ, А ПРЕЗ НОЩТА - СЪС СИГНАЛНО ОСВЕТЛЕНИЕ.
ЗА ВЛИЗАНЕ И ИЗЛИЗАНЕ ОТ ИЗКОПА СЕ ПОСТАВЯТ СТЪЛБИ С ШИРОЧИНА НАЙ-МАЛКО 0,7 М ТАКА, ЧЕ ГОРНИЯТ ИМ КРАЙ ДА Е НА ВИСОЧИНА 1,0 М НАД ТЕРЕНА.

ИЗВЪРШВАНЕ НА ТОВАРО-РАЗТОВАРНИ РАБОТИ И СКЛАДИРАНЕ ПРИ СМР

ОБЩИ ИЗИСКВАНИЯ

- ПРОДУКТИТЕ, ИЗДЕЛИЯТА И ОБОРУДВАНЕТО ДА СЕ ДОСТАВЯТ НА СТРОИТЕЛНАТА ПЛОЩАДКА СЛЕД КАТО ТЯ Е ПОДГОТВЕНА ЗА СЪХРАНЯВАНЕТО ИМ.
- ПРАВИЛАТА ЗА СКЛАДИРАНЕ И СЪХРАНЕНИЕ НА МАТЕРИАЛИ И ПРЕДМЕТИ, ЧИЙТО РАЗМЕР, СЪСТАВ ИЛИ ДРУГИ СВОЙСТВА МОГАТ ДА ПРЕДИЗВИКАТ УВРЕЖДАНИЯ НА ЗДРАВЕТО НА РАБОТЕЩИТЕ, ДА СЕ РАЗРАБОТВАТ В ИНСТРУКЦИЯ ЗА БЕЗОПАСНОСТ И ЗДРАВЕ.
- ДА НЕ СЕ ДОПУСКА РАЗТОВАРВАНЕ И СКЛАДИРАНЕ НА МАТЕРИАЛИ НА ВРЕМЕННИ И ПОСТОЯННИ ПЪТИЩА НА СТРОИТЕЛНАТА ПЛОЩАДКА ИЛИ НА ЖЕЛЕЗОПЪТНИ ЛИНИИ, КАКТО И НА РАЗСТОЯНИЯ, ПО-МАЛКИ ОТ 25М ДО НАЙ-БЛИЗКИЯ КРАЙ НА ПЪТНОТО ПЛАТНО ИЛИ ЖЕЛЕЗОПЪТНАТА РЕЛСА.
- ТОВАРО.РАЗТОВАРНИТЕ РАБОТИ И ВРЕМЕННОТО ПРИОБЕКТНО СКЛАДИРАНЕ И СЪХРАНЕНИЕ НА ПРОДУКТИ, ИЗДЕЛИЯ, ОБОРУДВАНЕ И ДР. ДА СЕ ИЗВЪРШИ ТАКА, ЧЕ ДА СА ОСИГУРЕНИ СРЕЩУ ЕВЕНТУАЛНО ИЗМЕСТВАНЕ, ПРЕОБРЪЩАНЕ ИЛИ ПАДАНЕ.
- СТРОИТЕЛНИТЕ ПРОДУКТИ, ОБОРУДВАНЕТО И ДР. ДА СЕ ТРАНСПОРТИРАТ И СКЛАДИРАТ НА СТРОИТЕЛНАТА ПЛОЩДДКА В СЪОТВЕТСТВИЕ С УКАЗАНИЯТА НА ПРОИЗВОДИТЕЛЯ И ИНСТРУКЦИИТЕ ЗА ЕКСПЛОАТАЦИЯ.
- ВЗРИВНИТЕ МАТЕРИАЛИ И СРЕДСТВАТА ЗА ВЗРИВЯВАНЕ ДА СЕ ТРАНСПОРТИРАТ, ТОВАРЯТ, РАЗТОВАРВАТ, ПРИЕМАТ, СЪХРАНЯВАТ, ИЗПОЛЗВАТ И ОТЧИТАТ ПРИ СПАЗВАНЕ НА ИЗИСКВАНИЯТА НА СЪОТВЕТНИТЕ НОРМАТИВНИ ДОКУМЕНТИ.
- БУТИЛКИ С ffРОПАН-БУТАН, КИСЛОРОД И ДР. ПОДОБНИ ПОД НАЛЯГАНЕ ДА СЕ СЪХРАНЯВАТ ОТДЕЛНО В ПРОВЕТРЯЕМИ ПОМЕЩЕНИЯ В КОЛИЧЕСТВА САМО ЗА ЕДНОСМЕННА РАБОТАJ В НЕОБХОДИМИТЕ САМО ЗА ЕДНА СМЯНА КОЛИЧЕСТВА/.
- МАТЕРИАЛИ, ОТДЕЛЯЩИ ОПАСНИ ИЛИ ВЗРИВООПАСНИ ВЕЩЕСТВА, ДА СЕ СЪХРАНЯВАТ НА РАБОТНИТЕ МЕСТА В ХЕРМЕТИЧЕСКИ ЗАТВОРЕНИ СЪДОВЕ В КОЛИЧЕСТВА, НЕОБХОДИМИ САМО ЗА ЕДНА СМЯНА.
- БИТУМНИ РАЗТВОРИ, ОРГАНИЧНИ РАЗТВОРИТЕЛИ И СЪДОВЕТЕ ОТ ТЯХ ДА СЕ СЪХРАНЯВАТ В ПОЖАРОБЕЗОПАСНИ ПОМЕЩЕНИЯ С ЕФИКАСНА ВЕНТИЛАЦИОННА ИНСТАЛАЦИЯ И ВЗРИВОБЕЗОПАСНО ОСВЕТЛЕНИЕ.
- ИЗОЛАЦИОННИТЕ ПРОДУКТИ ДА СЕ СЪХРАНЯВАТ В ОРИГИНАЛНИТЕ ИМ ОПАКОВКИ В ПОДХОДЯЩИ

- А РЕАЛИЗИРАНЕТО НА ВСИЧКИ МЕРКИ, СВЪРЗАНИ С ОСИГУРЯВАНЕ НА БЕЗОПАСНИ УСЛОВИЯ НА ТРУД И ОПАЗВАНЕ НА ЗДРАВЕТО НА РАБОТНИЦИТЕ.

ИЗИСКВАНИЯ ЗА БХТПБ КЪМ РАБОТНА ТА ПЛОЩАДКА

- НАПРАВА НА НЕОБХОДИМИТЕ ПРЕДПАЗНИ ОГРАЖДЕНИЯ КАТО: ПАРАПЕТИ, КОЗИРКИ, ПРЕДПАЗНИ ЩИТОВЕ И ДР.
- ЗОНИТЕ И МЕСТАТА НА СТРОИТЕЛНАТА ПЛОЩЗДКА И СТРОЕЖА, КРИЕЩИ ПОТЕНЦИАЛНА ОПАСНОСТ, ДА СЕ ОБОЗНАЧАТ СЪС ЗНАЦИ по НАРЕДБА №4 ЗА ЗНАЦИТЕ И СИГНАЛИТЕ ЗА БЕЗОПАСНОСТ НА ТРУДА И ПРОТИВОПОЖАРНА ОХРАНА.
- ДА СЕ ПРЕУСТАНОВЯВА ИЗПЪЛНЕНИЕТО НА СМР НА ОТКРИТО, ПРИ ВЪЗНИКВАНЕ НА ГРЪМОТЕВИЧНА БУРЯ, СИЛЕН ДЪЖД ОБИЛЕН СНЕГОВАЛЕЖ, ПОЛЕДИЦА, ГЪСТА МЪГЛА, ВЯТЪР СЪС СКОРОСТ НАД 12М/СЕК И ДР.

ОПАСНИ ЗОНИ

- В ОПАСНИТЕ ЗОНИ ДОСТЪПЪТ НА ЛИЦА НЕ ИЗВЪРШВАЩИ СМР ДА СЕ ОГРАНИЧАВА С ПОДХОДЯЩА МАРКИРОВКА !ЗНАМЕНА, БЛАЖНА БОЯ ВЪРХУ БЕТОНОВИ ПОВЪРХНОСТИ ИЛИ ДРУГА ТРАЙНА МАРКИРОВКА/.
- КОГАТО ОПАСНАТА ЗОНА ИЗЛИЗА ИЗВЪН ГРАНИЦИТЕ НА СТРОИТВЈНАТА ПЛОЩАДКА, В РЕЗУЛТАТ НА КОЕТО СЕ ОГРАНИЧАВА, ЗАТРУДНЯВА ИЛИ СПИРА ДВИЖЕНИЕТО, ТЯ ДА СЕ ОПРЕДЕЛЯ СЪС СХЕМА ЗА ВРЕМЕННА ОРГАНИЗАЦИЯ И БЕЗОПАСНОСі НА ДВИЖЕНИЕТО. ОПАСНИТЕ ЗОНИ НА РАБОТНОТО ОБОРУДВАНЕ В ГРАНИЦИТЕ НА СТРОИТЕЛНАТА ПЛОЩАДКА СЕ ОПРЕДЕЛЯТ НА 7.0М.
- ЗА ОБЕЗОПАСЯВАНЕ НА РАБОТНОТО ОБОРУДВАНЕ НА СТРОИТЕЛНАТА ПЛОЩАЦКА СЕ ИЗПОЛЗВАТ ПОСТОЯННИ ИЛИ ВРёМёННИ orРАЖдЕНИЯ./ ПАРАПЕТИ, КАПАЦИ, МРЕЖИ и ДР./, ПРИЛАГАНИ ПРИ ШАХТИ, СТЪЛБИ, БАЛКОНИ, ПЛОЩАЦКИ, МОСТОВЕ, ЕСТАКАДИ, ПЕШЕХОДНИ ПЪТЕКИ, СТЪРЧАЩИ ЧАСТИ И ЧАСТИ С ОСТРИ 'РЪБОВЕ И КРАИЩА, ДВИЖЕЩИ СЕ МАШИНИ И *СЪОРЪЖЕНИЯ, ЗАГОТОВКИ НА* МАТЕРИАЛИ, ПРЪСКАЩИ ИЛИ РАЗЛИВАЩИ СЕ ТЕЧНОСТИ, ХВЪРЧАЩИ ЧАСТИЦИ, МЕТАЛНИ СТРУЖКИ, сгъРГОТИНИ и ДР.
- ПРОХОДИТЕ, ПОДХОДИТЕ И ВХОДОВЕТЕ НА СТРОИТЕЛНАТА ПЛОЩАЦКА, КОИТО СЕ НАМИРАТ В ОПАСНИТЕ ЗОНИ НА РАБОТНОТО ОБОРУДВАНЕ дА СЕ ОСИГУРЯВАТ НА НЕ ПО-МАЛКО ОТ 1.0М ИЗВЪН ГАБАРИТА ИМ С УСТОЙЧИВИ И СТАБИЛНИ ПОКРИТИЯ/ ПРЕДПАЗНИ ПОДОВЕ, КОЗИРКИ И ДР./
- ОПАСНАТА ЗОНА, КЪДЕТО Е ВЪЗМОЖНО ПАДАНЕ НА ОПАСНИ ТОВАРИ ПРИ ПРЕМЕСТВАНЕ С МОНТАЖЕН КРАН ДА СЕ СИГНАЛИЗИРА С ПРЕДУПРЕДИТЕЛНИ ЗНАЦИ И ТАБЕЛИ. В ТАЗИ ЗОНА СЕ ЗАБРАНЯВА ДОСТЪПЪТ НА ВЪНШНИ ЛИЦА НАЙ-МАГ1КО НА 5.0М ОТ ВЕРгиКАЛАТА НА ПОВДИГАНИТЕ ТОВАРИ.
- ОТВОРИТЕ В СТРОИТЕЛНИТЕ И КОНСТРУКТИВНИТЕ ЕЛЕМЕНТИ/ СТЕНИ, ЕТАЖНИ ПЛОЧИ, ПОКРИВИ И ДРJ, КОИТО СЪЗДАВАТ ОПАСНОСТ ЗА ПАдАНЕ ОТ ВИСОЧИНА: СЕ ОБЕЗОПАСЯВАТ ЧРЕЗ ПАРАПЕТИ, ОГРАЖДЕНИЯ ИЛИ ЗДРАВО ПОКРИТИЕ, които ДД ñokЕСАТ СЪОТВЕ:ТНОТО НАТОВАРВАНЕ; СЕ ОБОЗНАЧАВАТ или СИГНАЛИЗИРАТ по подходящ НАЧИН.
- ПОСТАВЯНЕТО И СНЕМАНЕТО НА СРЕДСТВАТА ЗА КОЛЕКТИВНА ЗАЩИТА ДА СЕ ИЗВЪРШВАТ С ИЗПОЛЗВАНЕТО НА ПРЕДПАЗЕН КОЛАН, ЗАКРЕПЕН КЪМ СПЕЦИАЛНО ПРЕДПАЗНО УСТРОЙСТВО ИЛИ КЪМ КОНСТРУКЦИЯТА НА СТРОЕЖА, ПРИ СПАЗВАНЕ НА ТЕХНОЛОГИЧНАТА ПОСЛЕДОВАТЕЛНОСТ ЗА ОСИГУРЯВАНЕ БЕЗОПАСНОСТТА НА РАБОТЕЩИТЕ.
- ПРЕМАХНАТИ ПО ВРЕМЕ НА РАБОТА ОБЕЗОПАСИТЕЛНИ СЪОРЪЖЕНИЯ, ОГРАЖДЕНИЯ, ПОКРИТИЯ И ДР., ДА СЕ ВЬЗСТАІ-ЮВЯТ ОТ СТРОИТЕЛЯ, КОЙТО ГИ Е ПРЕМАХНАЛ.

ОПАСНИ УСЛОВИЯ НА СТРОИТЕЛНА ТА ПЛОЩАДКА

• ПРИ ВЪЗНИКВАНЕ НА ОПАСНИ УСЛОВИЯ/ СВЛИЧАНЕ НА ЗЕМНИ МАСИ, НЕОЧАКВАНА ПОЯВА НА ГАЗОВЕ, ПОддАВАНЕ НА ОСНОВАТА НА СТРОИТЕЛНИТЕ СКЕЛЕТА, МАШИНИ И СЪОРЪЖЕНИЯ, НЕДОПУСТИМИ ДЕФОРМАЦИИ, СКЪСВАНЕ НА ЕЛЕКТРИЧЕСКИ ПРОВОДНИЦИ, ОТКРИВАНЕ НА ВЗРИВООПАСНИ ВЕЩЕСТВА И ДР./ РАБОТАТА ДА СЕ ПРЕУСТАНОВИ И РАБОТЕЩИТЕ НА НАПУСНАТ ОПАСНИТЕ МЕСТА БЕЗ НАРЕЖДАНЕ. РАБОТАТА СЕ ВЪЗОБНОВЯВА ПО НАРЕЖДАНЕ НА ТЕХНИЧЕСКИЯ РЪКОВОДИТЕЛ СЛЕД ОТСТРАНЯВАНЕ НА СЪОТВЕТНАТА ОПАСНОСТ.
- СТРОИТЕЛНИ И МОНТАЖНИ РАБОТИ В БЛИЗОСТ ДО ОТКОСИ НА ИЗКОПИ ДА СЕ ИЗВЪРШВАТ СЛЕД ПРОВЕРКА НА ТЕХНИЧЕСКИЯ РЪКОВОДИТЕЛ ЗА СИІУРНОСТТА И ОБЕЗОПАСЯВАНЕТО ИМ.
- ПРИ ИЗКОПНИ И ПОДЗЕМНИ РАБОТИ ДА СЕ ПРЕДПРИЕМАТ ПОДХОДЯЩИ МЕРКИ ЗА БЕЗОПАСНОСТ, КОИТО ДА ВКЛЮЧВАТ:

1. ПР!:ДВАРИП:f!НО УСТАНОВЯВАНЕ И СЪОТВЕТНО МИНИМИЗИРАНЕ НА ОПАСНОСТИТЕ ОТ ПОДЗЕМНИТЕ МРЕЖИ И СЪОРЪЖЕНИЯ.
2. ОФОРМЯНИ НА ОТКОСИТЕ, А ИЗКОПА ПРИ ПОДПОРНАТА СТЕНА ДА СЕ УКРЕПИ СЪГЛАСНО КОНСТРУКТИВНИЯ ПРОЕКТ.
3. ПРЕДОТВРАТЯВАНЕ НА РИСКОВЕ, СВЪРЗАНИ С ПАДАНЕ НА ХОРА, ПРОДУКТИ ИЛИ ПРЕДМЕТИ W ИЛИ ПРОНИКВАНЕ НА ВОДА.
4. ОСИГУРЯВАНЕ НА БЕЗОПАСЕН ДОСТЪП ДО РАБОТНИТЕ МЕСТА
5. ИЗВІЭКДАНЕ НА РАБОТЕЩИТЕ НА БЕЗОПАСНО МЯСТО В СЛУЧАЙ НА ПОЖАР, АВАРИЯ, ЗАТРУПВАНЕ ИЛИ НАВОДНЕНИЕ.
6. СКЛАдИРАНЕ НА ПРОДУКТИ ИЛИ ЗЕМНА МАСА И ДВИЖЕНИЕ НА ТРАНСПОРТНИ СРЕДСТВА ИЛИ СТРОИТЕЛНИ МАШИНИ НА БЕЗОПАСНО РАЗСТОЯНИЕ ОТ ИЗКОПИТЕ, А ПРИ НЕОБХОДИМОСТ ПОСТАВЯНЕ НА ПОДХОДЯЩИ ЗАГРАЖДЕНИЯ.

• ИЗВЪРШВАНЕТО НА СМР НА ОТКРИТО ДА СЕ ПРЕУСТАНОВЯВА ПРИ НЕБЛАГОПРИЯТНИ КПИМАТИЧНИ УСЛОВИЯ /ГРЪМОТЕВИЧНА БУРЯ, ОБИЛЕН СНЕГОВАЛЕЖ, СИЛЕН ДЪЖД ИЛИ ВЯТЪР, ГЪСТА МЪГЛА, ПРЕЗ ТЪМНАТА ЧАСТ НА ДЕНОНОЩИЕТО ИЛИ ПРИ ПРЕКЪСВАНЕ НА ИЗКУСТВЕНОТО ОСВЕТЛЕНИЕ И дР./

- СТРОИТЕЛЯТ СВОЕВРЕМЕННО ДА ИНФОРМИРА РАБОТЕЩИ'П: НА СТРОЕЖИТt:, ЗА КОИТО ОТГОВАРЯ, ЗА ОЧАКВАНИ РЕЗКИ ПРОМЕНИ В КЛИМАТИЧНИТЕ УСЛОВИЯ.
- ПОДХОДИТЕ И ПЕШЕХОДНИТЕ ПЪТИЦА, И РАБОТНИТЕ МЕСТА НА ТЕРИТОРИЯТА НА СТРОИТЕЛНАТА ПЛОЩАЦКАДА СЕ ПОЧИСТВАТ НІ:ПРЁКЬСНАТО от сняг и СЕ ИМАfЕРИАЛИ СРЕЩУ ЗАЛЕ:ДЯВАНЕ.
- СЪГЛАСНО ПРОЕКТА, СТРОИТЕЛНАТА ПЛОЩАДКА СЕ ОБОРУДВА С МИВКА ЗА ИЗМИВАНЕ НА АВТОМОБИЛИТЕ И СТРОИТЕЛНА ТАМЕХАНИЗАЦИЯ, ПРЕдИ ИЗЛИЗАНЕТО ИМ НА УЛИЧНА ТАПЪТНА МРЕЖА.
- ЕНЕРГОРАЗПРЕДЕЛИТЕЛНИТЕ ИЗ-/СТАЛАЦИИ И СЪОРЪЖЕНИЯ, ОСОБЕНО ТЕЗИ, КОИТО СА ИЗЛОЖЕНИ НА КЛИМАТИЧНИ ВЛИЯНИЯ, ДА СЕ ПРОВЕРЯВАТ ПЕРИОДИЧНО И ДА СЕ И ДА СЕ ПОДДЪРЖАТ ТЕХНИКО-ЕКСПЛОАТАЦИОННИТЕ ИМ

- ПОдАТЪРЖдНІ:fО НА РЁД И чистотд НА СТРОИТЕЛНАТА ПЛОЩАДКА
- РАЗДЕЛЯНЕТО И ОРГАНИЗИРАНЕТО НА СКЛАдОВИТЕ ПЛОЩИ ЗА РАЗЛИЧНИТЕ ВИДОВЕ МАТЕРИАЛИ, ОСОБЕНО КОГАТО ТОВА СЕ ОТНАСЯ ЗА ОПАСНИ МАТЕРИАЛИ И ВЕЩЕСТВА.
- ИЗИСКВАНИЯТА ЗА РАБОТА С РАЗЛИЧНИ МАТЕРИАЛИ.
-ИЗИСКВАНИЯТА ЗА СЪХРАНЯВАНЕ И ОТСТРАНЯВАНЕ НА ИЗПОЛЗВАНИТЕ ОПАСНИ МАТЕРИАЛИ.
- СЪБИРАНЕТО, ОТСТРАНЯВАНЕТО И ИЗВОЗВАНЕТО НА ИЗПОЛЗВАНИТЕ ОТПДДЪЦИ И ОТЛОМКИ.
- АДАПТИРАНЕТО НА ЕТАПИТЕ И/ИЛИ ВИДОВЕТЕ СМР КЪМ ДЕЙСТВИТЕЛНА ТА ИМ ПРОДЪЛЖИТЕЛНОСТ ПРИ ОТЧИТАНЕ НА ТЕКУЩОТО СЪСТОЯНИЕ НА ДЕЙНОСТИТЕ НА СТРОЕЖА.
- СЪВМЕСТНАТА РАБОТА МЕЖдУ СТРОИТЕЛИТЕ И ЛИЦАТА САМОСТОЯТЕЛНО УПРАЖНЯВАЩИ ТРУДОВА ДЕЙНОСТ.
- ВЗАИМОДЕЙСТВИЕТО С ПРОМИШЛЕНИТЕ дЕйности, НА ТЕРИТОРИЯТА НА *която или в* БЛИЗОСТ ДО *КоffТОСЕ* НАМИРА СТРОИТЕЛНАТА ПЛОЩАдКА.
- ПО ВСЯКО ВРЕМЕ ДА МОЖЕ ДА БЪДЕ ОКАЗАНА ПЪРВА ПОМОЩ НА ПОСТРАДАЛИТЕ ПРИ ТРУДОВА ЗЛОПОЛМКА, ПОЖАР, БЕдСТВИЕ ИЛИ АВАРИЯ.

СТРОИТЕЛЯТ ДА ИЗРАБОТИ И УТВЪРДИ ВЪТРЕШНИ ДОКУМЕНТИ/ ЗАПОВЕДИ, ОБРАЗЦИ И ДР.1 ЗА ОСИГУРЯВАНЕ НА ЗБУТ, ёЪОЬРАЭЕНИ С КОНКР!:ТНИТ! УСЛОВИЯ.

СТРОИТЕЛЯТ ТРЯБВА ДА ПРЕдПРИЕМЕ СЪОТВЕТНИТЕ ПРЕдПАЗНИ МЕРКИ ЗА ЗАЩИТА НА РАБОТЕЩИТЕ В УСЛОВИЯТА НА РИСКОВЕ. ПРОИЗТИЧАЩИ ОТ НЕдОСТА ТЪЧНА ЯКОСТ ИЛИ ВРЕМЕННА НЕСТАБИЛНОСТ НА СТРОИТЕЛНА ТА КОНСТРУКЦИЯ.

СТРОИТЕЛЯТ ПИСМЕНО ДА ОПРЕдЕЛИ В ДЛЪЖНОСТНИТЕ ХАРАКТЕРИСТИКИ ЗАдЪЛЖЕНИЯТА НА ОТТОВОРНИТЕ ЛИЦА/ ТЕХНИЧЕСКИТЕ РЪКОВОДИТЕЛИ, БРИГАдИРИТЕ И ДР.1 И РАБОТЕЩИТЕ ПРИ ОТСТРАНЯВАНЕ НА РИСКОВЕТЕ В РАБОТНИЯ ПРОЦЕС И ИМ ПРЕДОСТАВЯ НУЖНИТЕ ЗА ТОВА ПРАВОМОЩИЯ И РЕСУРСИ И УТВЪРЖДА ОРГАНИЗАЦИОННА СХЕМА ЗА ВЗАИМООТНОШЕНИЯТА М=ЖДУ ТЯХ.

СТРОИТЕЛЯТ ДА ПРЕдПРИЕМЕ ДОПЪЛНИТЕЛНИ МЕРКИ ЗА ЗАЩИТА НА РАБОТЕЩИТЕ НА ОТКРИТИ РАБОТНИ МЕСТА ПРИ НЕБЛАГОПРИЯТНИ КЛИМАТИЧНИ УСЛОВИЯ

- СТРОИТЕЛЯТ ДА ВЗЕМЕ ПРЕДВИД УКАЗАНИЯТА, дАдЕНИ ОТ КООРДИНАТОРИТЕ ПО БЕЗОПАСНОСТ И ЗДРАВЕ, КАТО ВЪЗЛАГА ИЗПЪЛНЕНИЕТО ИМ НА ОТТОВОРНИ ЛИЦА В СЪОТВЕТСТВИЕ С НОРМАТИВНАТА УРЕДБА И ИНСТРУКЦИИ И ДОКУМЕНТИ, ВИДА НА СТРОЕЖА, ПОДИЗПЪЛНИТЕЛИ И ДР.

СТРОИТЕЛЯТ СЕ ЗАДЪЛЖАВА ДА НЕ ДОПУСКА ЗАМЪРСЯВАНЕ ИЛИ УВРЕЖдАНЕ НА ОКОЛНАТА СРЕдА В РЕЗУЛТАТ ОТ ИЗВЪРШВАНИТЕ СМР.

СТРОИТЕЛЯТ дА ОПРЕДЕЛЯ ОТТОВОРНИ ЛИЦА ЗА ПРИЛАГАНЕ НА МЕРКИ ЗА ОКАЗВАНЕ НА ПЪРВА ПОМОЩ, ЗА БОРБА С БЕдСТВИЯТА, АВАРИИТЕ И ПОЖАРИТЕ И ЗА ЕВАКУАЦИЯ; БРОЯТ НА ТЕЗИ ЛИЦА, ТЯХНОТО ОБУЧЕНИЕ И ПРЕДОСТАВЕНОТО ИМ ОБОРУДВАНЕ, ТРЯБВА ДА БЪДАТ АдЕКВАТНИ НА СПЕЦИФИЧНИТЕ ОПАСНОСТИ ИМЛИ ГОЛЕМИНА НА СТРОЕЖА.

СТРОИТЕЛЯТ СЪГЛАСУВАНО С ОРГАНИТЕ НА ДЪРЖАВНА АГЕНЦИЯ "ГРАЖДАНСКА ЗАЩИТА #, НАЦИОНАЛНА сПУЖБА "ПОЖАРНА И АВАРИЙНА БЕЗОПАСНОСТ" ДА ОРГАНИЗИРА РАЗРАБОТВАНЕТО И УТВЪРЖдАВАНЕТО НА:
- ПЛАН ЗА ПРЕдОТВРА ТЯВАНЕ И ЛИКВИДИРАНЕ НА ПОЖАРИ
- ПЛАН ЗА ПРЕдОТВРАТЯВАНЕ И ЛИКВИДИРАНЕ НА АВАРИИ
- ПЛАН ЗА ЕВАКУАЦИЯ НА РАБОТЕЩИТЕ И НА НАМИРАЩИТЕ СЕ НА СТРОИТВТНА ТА ПЛОЩАДКА

С ГОРНИТЕ ПЛАНОВЕ ДА СЕ ЗАПОЗНАЯТ ВСИЧКИ ЛИЦА, ДОПУСКАНИ НА СТРОИТЕЛНАТА ПЛОЩАдКА.

ЗАДЪЛЖЕНИЯНА РАБОТОДАТЕЛЯ

- НЕ ДОПУСКА НА РАБОТА ЛИЦА, КОИТО НЕ СА ОБУЧЕНИ И ИНСТРУКТИРАНИ ПО БХТПБ И НЕ СА СНАБДЕНИ ИЛИ НЕ ПОЛЗВАТ СЪОТВЕТНО ИЗИСКВАЩИТЕ СЕ СПЕЦИАЛНО РАБОТНО ОБЛЕКЛО, ОБУВКИ И ЛИЧНИ ПРЕДПАЗНИ СРЕДСТВА ИЛИ СА В НЕТРЕЗВО СЪСТОЯНИЕ
- СЪЗДАВА ВЪТРЕШНА СИСТЕМА ОТ ПРАВИЛА И ИЗИСКВАНИЯ ЗА БЕЗОПАСНА РАБОТА, СЪОБРАЗЕНА С УСТАНОВЕНИТЕ В СТРАНАТА НОРМИ И ОБХВАЩА ВСИЧКИ дЕйности
- НАЗНАЧАВА СПЕЦИАЛИСТИ ИЛИ ВЪЗЛАГА ЗАДЪЛЖЕНИЯ НА ДЛЪЖНОСТНИ ЛИЦА ЗА ОСЪЩЕСТВЯВАНЕ НА КООРДИНАЦИЯ В РАБОТАТА И КОНТРОЛА ЗА ИЗПЪЛНЕНИЕ НА ЗАДАЧИТЕ, СВЪРЗАНИ С БЕЗОПАСНОСТТА, ХИГИЕНАТА НА ТРУДА И ПРОТИВЗОНЬЖАРНАіА ОХРАНА
- ОСИГУРЯВА НЕОБХОДИМИТЕ МАТЕРИАЛИ, ТРУДОВИ И ФИНАНСОВИ РЕСУРСИ ЗА ПРОВЕЖДАНЕ НА ДЕЙНОСТТА ЗА ОСИГУРЯВАНЕ НА БЕЗОПАСНИ УСЛОВИЯ НА ТРУД
- ОСИГУРЯВА НЕОБХОДИМОТО ОБУЧЕНИЕ И ИНСТРУКТАЖИ НА РАБОТНИЩИТЕ ЗА БЕЗОПАСНИТЕ МЕТОДИ НА РАБОТА
- ОРГАНИЗИРА ДЕЙНОСТТА ЗА ПРОТИВОПОЖАРНА ОХРАНА И РАБОТАТА ЗА ПРЕдОТВРАТЯВАНЕ И ЛИКВИДИРАНЕ НА АВАРИИ И ПОЖАРИ
- ОСИГУРЯВА СВОЕВРЕМЕННА ПОДДРЪЖКА И РЕМОНТ НА РАБОТНОТО ОБОРУДВАНЕ ЗА БЕЗОПАСНОТО МУ ИЗПОЛЗВАНЕ:
- ЗАБРАНЯВА СЕ ПРИСЪСТВИЕТО НА ЛИЦА, НЕАНГАЖИРАНИ В РАБОТНИЯ ПРОЦЕС В ОПАСНИТЕ ЗОНИ
- ОСИГУРЯВА НЕОБХОДИМИТЕ ЛИЧНИ ПРЕДПАЗНИ СРЕДСТВА, СПЕЦИАЛНИ ОБЛЕКЛА И ДР.

ЗАДЪЛЖЕНИЯНА РАБОТНИЦИТЕ

-ДА СЕ ЯВЯВАТ НА РАБОТА В СЪСТОЯНИЕ, КОЕТО ПОЗВОЛЯВА ДА ИЗПЪЛНЯВАТ ВЪЗЛОЖЕНИТЕ ИМ ЗАдАЧИ
-ДА СПАЗВАТ ТРУДОВАТА ДИСЦИПЛИНА, УСТАНОВЕНИЯ РЕД И ИЗИСКВАНИЯТА ПО БХТПБ
-дА СЕ ГРИЖАТ ЗА СОБСТВЕНАТА СИ БЕЗОПАСНОСТ И БЕЗОПАСНОСТТА НА ЛИЦАТА, КОИТО МОГАТ ДА ПОСТРАДАТ ОТ ТЕХНИТЕ ДЕЙСТВИЯ ИЛИ БЕЗДЕЙСТВИЕ
- ДА СЕ УБЕдЯТ ПРЕди ЗАПОЧВАНЕ НА РАБОТА В БЕЗОПАСНОТО СЪСТОЯНИЕ НА РАБОТНОТО МЯСТО И РАБОТНОТО ОБОРУДВАНЕ, КОЕТО ИЗПОЛЗВАТ ИЛИ 05СЛУЖВАТ
-дА ИЗПЪЛНЯВАТ РАБОТА, ЗА КОЯТО ИМАТ НЕОБХОДИМА ТА ПРАВОСПОСОБНОСТ И СА ИНСТРУКТИРАНИ
-ДА ПОДДЪРЖАТ РЕД и ЧИСТОТА НА РАБотного си място
- ДА ИЗПОЛЗВАТ ИНСТРУМЕНТИТЕ, АПАРАТИТЕ И СЪОРЪЖЕНИЯТА САМО ЗА ОПЕРАЦИИ, ЗА КОИТО ТЕ СА ПРЕДНАЗНАЧЕНИ

- 110 ВРЕМЕ НА ВЕРТИКАЛНО ТРАНСПОРТИРАНЕ НА СТРОИТЕЛНИ МАТЕРИАЛ/И С АВТОКРАН ДА СЕ СЛЕДИ ПОЦ СТРЕЛАТА МУ ДА НЕ ПОПАДАТ ХОРА И РАЙОНЪТ ДОПЪЛНИТЕЛНО ДА СЕ ОБЕСОПАСИ;
- ПО ВРЕМЕ НА БЕТОНИРАНЕ В РАЙОНА ДА НЕ СЕ ДОПУСКАТ ВЪНШНИ ЛИЦА КАТО ДОСТЪПЪТ СЕ ОГРАНИЧИ СЪС СИГНАЛНА ЛЕНТА;
- ДРУГИ РАБОТИ- ПО ПРЕЦЕНКА НА КООРДИНАТОРА ПО БЕЗОПАСНОСТ И ЗДРАВЕ ЗА ЕТАПА НА ИЗПЪЛНЕНИЕ

ЗАДЪЛЖЕНИЯ НА СТРОИТЕЛЯ

НА СТРОИТЕЛНАТА ПЛОЩАДКА ДА СЕ ДОПУСКАТ ДО РАБОТА САМО РАБОТЕЩИТЕ И ДРУГИ ЛИЦА, КОИТО ИЗПОЛЗВАТ ОСИГУРИТЕЛНИ ЛИЧНИ ПРЕДПАЗНИ СРЕДСТВА И СПЕЦИАЛНИ И РАБОТНИ ОБЛЕКЛА.

ПРЕДИ ЗАПОЧВАНЕ НА РАБОТА НА СТРОИТЕЛНАТА ПЛОЩАДКА И ДО ЗАВЪРШВАНЕ НА СТРОЕЖА, СТРОИТЕЛЯТ ЕДЛЪЖЕН ДА ИЗВЪРШВА ОЦЕНКА НА РИСКА.

ВЪЗЛОЖИТЕЛЯТ И СТРОИТЕЛЯТ ТРЯБВА ДА ВЗЕМАТ МЕРКИ ЗА ОПАЗВАНЕ НА ДЪРВЕСНАТА РАСТИТЕЛНОСТ И ВОДНИТЕ ИЗТОЧНИЦИ И ПЛОЩИ, КОИТО СЕ НАМИРАТ НА ИЛИ ОКОЛО СТРОИТЕЛНАТА ПЛОЩАДКА

- ИЗВЪРШВАНЕТО НА СМР В ТЕХНОЛОГИЧНА ПОСЛЕДОВАТЕЛНОСТ И СРОКОВЕ, ОПРЕДЕЛЕНИ В ИНВЕСТИЦИОННИЯ ПРОЕКТ И В ПЛАНА ЗА БЕЗОПАСНОСТ И ЗДРАВЕ
- КОМПЛЕКСНИ ЗБУТ НА ВСИЧКИ РАБОТЕЩИ, ВКЛ. И ПОДИЗПЪЛНИТЕЛИТЕ И НА ЛИЦА САМОСТОЯТЕЛНО УПРАЖНЯВАЩИ ТРУДОВА ДЕЙНОСТ, ПРИ ИЗВЪРШВАНЕ НА СМР НА СТРОЕЖА.
- ИЗРАБОТВАНЕ И АКТУАЛИЗИРАНЕ НА ИНСТРУКЦИИ ПО БЕЗОПАСНОСТ И ЗДРАВЕ, СЪОБРАЗНО КОНКРЕТНИТЕ УСЛОВИЯ НА СТРОИТЕЛНАТА ПЛОЩАДКА ПО ВИДОВЕ СМР И ПРИ ИЗИСКВАНИТЕ ПО ТАЗИ НАРЕДБА СЛУЧАИ.

ИНСТРУКЦИИТЕ ПО БЕЗОПАСНОСТ И ЗДРАВЕ ТРЯБВА ДА СЪДЪРЖАТ:

- ПРАВАТА, ЗАДЪЛЖЕНИЯТА И ОТГОВОРНОСТИТЕ НА ЛИЦАТА, КОИТО РЪКОВОДЯТ ИЛИ УПРАВЛЯВАТ СЪОТВЕТНИТЕ ТРУДОВИ ПРОЦЕСИ.
- ИЗИСКВАНАТА ПРАВОСПОСОБНОСТ ИЛИ КВАЛИФИКАЦИЯ НА РАБОТЕЩИТЕ ЗА ИЗВЪРШВАНЕ НА СМР, ОПРЕДЕЛЕНИ СТРОИТЕЛНИ ТЕХНОЛОГИИ И НА ОПЕРАТОРИТЕ НА СТРОИТЕЛНИТЕ МАШИНИ И ИНСТРУМЕНТИ.
- ИЗИСКВАНИЯТА НА ЗБУТ

1. ПРЕДИ ЗАПОЧВАНЕ, ПО ВРЕМЕ И ПРИ ПРЕКЪСВАНЕ, ПРЕУСТАНОВЯВАНЕ И ЗАВЪРШВАНЕ НА РАБОТА.
2. ЗА ИЗПОЛЗВАНЕ НА СЪОТВЕТНИТЕ СТРОИТЕЛНИ МАШИНИ И ДРУГОТО РАБОТНО ОБОРУДВАНЕ

- СРЕДСТВАТА ЗА КОЛЕКТИВНА ЗАЩИТА И ЛИЧНИТЕ ПРЕДПАЗНИ СРЕДСТВА, НЕОБХОДИМИ ЗА ИЗПЪЛНЕНИЕ НА РАБОТАТА, КАТО СЕ ДАВА ПРЕДИМСТВО НА КОЛЕКТИВНИТЕ ПРЕД ЛИЧНИТЕ.
- ДРУГИТЕ ИЗИСКВАНИЯ, СВЪРЗАНИ С КОНКРЕТНИТЕ УСЛОВИЯ НА РАБОТА.
- УСЛОВИЯТА ЗА ПРИНУДИТЕЛНО И АВАРИЙНО ПРЕУСТАНОВЯВАНЕ НА РАБОТА, МЕРКИ ЗА ОКАЗВАНЕ НА ПЪРВА ПОМОЩ НА ПОСТРАДАЛИТЕ ПРИ ЗЛОПОЛУКА И ДР.
- СХЕМА НА МЕСТАТА ЗА ПОСТАВЯНЕ НА ЗНАЦИТЕ ЗА БЕЗОПАСНОСТ НА ТРУДА И ПАБ И НА МЕСТАТА ЗА ПОСТАВЯНЕ: НА ОПИСАНИЯТА НА СИГНАЛИТЕ, ПОДАВАНИ С РЪКА И НА СЛОВЕСНИТЕ СЪОБЩЕНИЯ, КОИТО ПРИ НЕОБХОДИМОСТ СЕ ПОДАВАТ ПРИ РАБОТА.

ИЗБОРА НА МЕСТОПОЛОЖЕНИЕТО НА РАБОТНИТЕ МЕСТА ПРИ СПАЗВАНЕ НА УСЛОВИЯТА ЗА БЕЗОПАСЕН УДОБЕН ДОСТЪП ДО ТЯХ И ОПРЕДЕЛЯНЕТО НА ТРАНСПОРТНИ ПЪТИЩА ИЛИ ТРАНСПОРТНИ ЗОНИ.

НЕОБХОДИМИТЕ ПРЕДПАЗНИ СРЕДСТВА И РАБОТНО ОБЛЕКЛО И УПОТРЕБАТА ИМ В ИНСТРУКТАЖА, ОБУЧЕНИЕТО, ПОВИШАВАНЕТО НА КВАЛИФИКАЦИЯТА И ПРОВЕРКАТА НА ЗНАНИЯТА ПО ЗБУТ НА РАБОТЕЩИТЕ.

ПРИ ИНСТРУКТАЖА, РАБОТЕЩИТЕ, КОИТО ИЗВЪРШВАТ СМР, ДА СЕ ИНФОРМИРАТ ЗА ЗАДЪЛЖЕНИЯТА ИМ:

- ДА СПАЗВАТ ИЗИСКВАНИЯТА ЗА БЕЗОПАСНОСТ И ЗДРАВЕ ПРИ ИЗПЪЛНЯВАНАТА ОТ ТЯХ РАБОТА
- ДА СЕ ЯВЯВАТ НА РАБОТА В ТРЕЗВО СЪСТОЯНИЕ И ДА НЕ УПОТРЕБЯВАТ В РАБОТНО ВРЕМЕ АЛКОХОЛ И УПОЙВАЩИ ВЕЩЕСТВА
- ДА СПАЗВАТ УКАЗАНИЯТА ЗА БЕЗОПАСНО ДВИЖЕНИЕ НА ТЕРИТОРИЯТА НА СТРОИТЕЛНАТА ПЛОЩАДКА И НА РАБОТНИТЕ МЕСТА
- ДА НЕ ИЗВЪРШВАТ СМР, ЗА КОИТО НЕ ПРИТЕЖАВАТ ИЗИСКАНАТА ПРАВОСПОСОБНОСТ ИЛИ КВАЛИФИКАЦИЯ
- ДА ИЗПОЛЗВАТ ЛИЧНИТЕ И ДРУГИ ПРЕДПАЗНИ СРЕДСТВА, КОГАТО ТОВА СЕ ИЗИСКВА И СЛЕД УПОТРЕБА ДА ГИ ВРЪЩАТ НА СЪОТВЕТНИТЕ МЕСТА
- ДА ПРЕУСТАНОВЯВАТ НЕЗАБАВНО РАБОТА И ДА УВЕДОМЯВАТ НЕПОСРЕДСТВЕНИЯ СИ РЪКОВОДИТЕЛ ЗА ВСЯКА СИТУАЦИЯ, ЗА КОЯТО ИМАТ ОСНОВАТЕЛНИ ПРИЧИНИ ДА СЧИТАТ:

1. ЧЕ СА СЪЗДАДЕНИ УСЛОВИЯ. ЗАСТРАШАВАЩИ КАКТО ТЯХНОТО ЗДРАВЕ ИЛИ ЖИВОТ, ТАКА И ЗДРАВЕТО ИЛИ ЖИВОТА НА ОКОЛНИТЕ ЛИЦА
2. ЧЕ Е КОНСТАТИРАНА НЕИЗПРАВНОСТ В МАШИНИТЕ, СЪОРЪЖЕНИЯТА, УРЕДБИТЕ, ИНСТРУМЕНТИТЕ, СКЕЛЕТАТА, ПЛАТФОРМИТЕ, ЛЮЛКИТЕ, ЗАЩИТНИТЕ СРЕДСТВА И ДР. ВСЛЕДСТВИЕ НА КОЕТО МОЖЕ ДА ВЪЗНИКНЕ ЗЛОПОЛУКА. АВАРИЯ, ПОЖАР ИЛИ ВЗРИВ.
3. ИЗПОЛЗВАТ ПРАВИЛНО МАШИНИТЕ, АГРЕГАТИТЕ, СЪОРЪЖЕНИЯТА, УРЕДИТЕ, ИНСТРУМЕНТИТЕ, ОПАСНИТЕ ВЕЩЕСТВА, ТРАНСПОРТНОТО ОБОРУДВАНЕ И ДРУГИТЕ СРЕДСТВА ЗА ПРОИЗВОДСТВО, КАКТО И ИЗПОЛЗВАТ НВЗПРДВНИ ТАКИВА.
4. НЕ ПРЕКЪСВАТ, ПРОМЕНЯТ ИЛИ ОТСТРАНЯВАТ ПРОИЗВОЛНО ПРЕДПАЗНИТЕ СРЕДСТВА НА МАШИНИТЕ, АПАРАТИТЕ, ИНСТРУМЕНТИТЕ, СЪОРЪЖЕНИЯТА И СГРАДИТЕ.
5. СЪТРУДНИЧАТ В РАМКИТЕ НА ТЯХНАТА СФЕРА НА ДЕЙНОСТ НА СТРОИТЕЛЯ ИЛИ КООРДИНАТОРА ПО БЕЗОПАСНОСТ И ЗДРАВЕ ЗА ОСИГУРЯВАНЕ НА БЕЗОПАСНА РАБОТНА СРЕДА.

- КАРТОТЕКИРАНЕ И ОТЧЕТ НА ИЗВЪРШВАНИТЕ ПРЕГЛЕДИ, ИЗПИТВАНИЯ, ТЕХНИЧЕСКА ПОДДРЪЖКА И РЕМОНТИ НА СЪОРЪЖЕНИЯТА И РАБОТНОТО ОБОРУДВАНЕ/ ЕЛЕКТРИЧЕСКИТЕ И ПОВДИГАТЕЛНИТЕ СЪОРЪЖЕНИЕ, СТРОИТЕЛНИТЕ МАШИНИ, ТРАНСПОРТНИТЕ СРЕДСТВА И ДР./ И ПОСТОЯННИЯ ИМ КОНТРОЛ И ОТСТРАНЯВАНЕ НА ДЕФЕКТИ, КОИТО МОГАТ ДА СЕ ОТРАЗЯТ НА БЕЗОПАСНОСТТА ИЛИ ЗДРАВЕТО НА РАБОТЕЩИТЕ.
- НЕОБХОДИМИТЕ САНИТАРНО-БИТОВИ ПОМЕЩЕНИЯ, СЪОБРАЗНО САНИТАРНО-ХИГИЕННИТЕ ИЗИСКВАНИЯ И ИЗИСКВАНИЯТА НА ПОЖАРНА И АВАРИЙНА БЕЗОПАСНОСТ !ПАБ!, ВРЕМЕТРАЕНЕТО НА СТРОИТЕЛСТВОТО И ЧОВЕШКИТЕ РЕСУРСИ.

ОБЕКТ: **МНОГОФУНКЦИОНАЛНА СПОРТНА ПЛОЩАДКА, ПЛОЩАДКА ЗА ФИТНЕС НА ОТКРИТО И ПАРКОУСТРОЙСТВО С РЕКОНСТРУКЦИЯ НА ЧАСТ ОТ УЧИЛИЩЕН ДВОР НА 170 СОУ „ВАСИЛ ЛЕВСКИ", КВ. КУРИЛО, ГР. НОВИ ИСКЪР по реда на чл. 55 и 1л.147, ал.1 от ЗУТ**

МЕСТОНАХОЖДЕНИЕ: *Пи 00357.5345.208 в УПИ 11- за училище, КВ. 26, кв. Курило, гр. Нови искър, ул. "искърско дефиле" 277, район Нови искър - Столична община*

ВЪЗЛОЖИТЕЛ: **СТОЛИЧНА ОБЩИНА РАЙОН НОВИ ИСКЪР, ПЛАМЕН ДИМИТРОВ- ДИРЕКТОР НА 170 СОУ „ВАСИЛ ЛЕВСКИ"**

ЧАСТ: *ПБЗ*

ФАЗА: *mun*

ПЛАН ЗА ЗДРАВОСЛОВНИ И 6ЕЗОЛАСНИ УСЛОВИЯ НА ТРУД ПРИ ИЗВЪРШВАНЕ НА СТРОИТЕЛНИ И МОНТАЖНИ РА6ОТИ

НА СТОЯЩИЯТ ПЛАН Е СЪСТАВЕН ПО ЗАДАНИЕ НА ВЪЗЛОЖИТЕЛЯ И ТЕХНИЧЕСКИ ПРОЕКТИ ПО ЧАСТИ: АРХИТЕКТУРА, КОНСТРУКЦИИ, КАКТО И ТЕХНИЧЕСКИ СПЕСИФИКАЦИИ НА ПРОИЗВОДИТЕЛЯ.

ПРОЕКТИРАНИТЕ СЪОРЪЖЕНИЯ - МНОГОФУНКЦИОНАЛНА СПОРТНА ПЛОЩАДКА И ПЛОЩАДКА ЗА ФИТНЕС НА ОТКРИТО- СЕ ПРЕДВИЖДА ДА СЕ ИЗПЪЛНЯТ НА ДВА ЕТАПА

/-ВИ ЕТАП - ИЗПЪЛНЕНИЕ НА МНОГОФУНКЦИОНАЛНА СПОРТНА ПЛОЩАДКА

//-РИ ЕТАП - ИЗПЪЛНЕНИЕ НА ПЛОЩАДКА ЗА ФИТНЕС НА ОТКРИТО И ПАРКОУСТРОЙСТВО С РЕКОНСТРУКЦИЯ НА ЧАСТ ОТ УЧИЛИЩЕН ДВОР НА 170 СОУ .ХРИСТО БОТЕВ".

ПЛОЩАДКАТА Е РАЗПОЛОЖЕНА СЪГЛАСНО ДАДЕНИТЕ ПО-ДОЛУ ПРИЛОЖЕНИЯ В ДВОТА НА 170 СОУ С ДОСТЪП ОТ УЛ. •КОСМОНАВТ".

СТРОИТЕЛНА ПЛОЩАДКА

ОПРЕДЕЛЕНАТА СТРОИТЕЛНАТА ПЛОЩАДКА Е С ПРАВИЛНА ФОРМА И РАВНИНЕН РЕЛЕФ, С ДОСТЪП ОТ УЛИЦА .КОСМОНАВТ". НА ТАКА ОПРЕДЕЛЕНАТА СТРОИТЕЛНА ПЛОЩАДКА НЯМА СГРАДИ, ПОДЛЕЖАЩИ НА СЪБАРЯН!=. ПЛОЩАДКАТА ЩЕ ВОДОСНАБДЯВА ПОСРЕДСТВОМ ВОДОНОСКИ, А ОТПАДНИТЕ ВОДИ ОТ СТРОИТЕЛНИТЕ ПРОЦЕСИ ЩЕ СЕ ЗАУСТВАТ В СЪЩЕСТВУВАЩА КАНАЛИЗАЦИЯ. ЕЛЕКТРИЧЕСКА ЕНЕРГИЯ ЩЕ СЕ ДОСТАВЯ ОТ ОПРЕДЕЛЕНО ОТ ВЪЗЛОЖИТЕЛЯ МЯСТО КАТО ЩЕ СЕ МОНТИРА ВРЕМЕННО СТРОИТЕЛНО ТАБЛО.

ПЛОЩАДКАТА ПОПАДА В /Х СТЕПЕН ОТ СЕИЗМИЧНОТО РАЙОНИРАНЕ НА СТРАНАТА С КОЕФИЦИЕНТ НА СЕИЗМИЧНОСТ Кс=0,27, СЪГЛАСНО НОРМИТЕ ЗА ПРОЕКТИРАНЕ НА СГРАДИ И СЪОРЪЖЕНИЯ В ЗЕМЕТРЪСНИ РАЙОНИ, УТВЪРДЕНИ С НАРЕДБА NO РД-о2.2О-212012Г. НА МРРБ.

ВСИЧКИ СТРОИТЕЛНИ РАБОТИ ЩЕ СЕ ИЗВЪРШВАТ ПО ТРАДИЦИОННИТЕ МЕТОДИ И ТЕХНОЛОГИИ, РЕГЛАМЕНТИРАНИ В "ПРАВИЛНИКА ЗА ИЗВЪРШВАНЕ И ПРИЕМАНЕ НА СТРОИТЕЛНО-МОНТАЖНИТЕ РАБОТИ". В СЛУЧАЯ НЯМАМЕ СПЕЦИАЛНИ ТЮ(НОЛогии ЗА ИЗПЪЛНЕНИЕ НА СТРОИТЕЛНИТЕ РАБОТИ. КОФРАЖИТЕ и ПОДПОРНИТЕ СКЕЛЕТА ТРЯБВА ДА БЪДАТ ИЗПЪЛНЕНИ, ТАКА ЧЕ ДА ОСИГУРЯТ ПОЕМАНЕТО НА ПОСТОЯННИТЕ И ВРЕМЕННИ ТОВАРИ, КОИТО ВЪЗНИКВАТ ПРИ ИЗПЪЛНЕНИЕТО НА СЪОТВЕТНИТЕ МОНОЛИТНИ КОНСТРУКТИВНИ ЕЛЕМЕНТИ. ПО ВРЕМЕ НА МОНТИРАНЕ НА ДЪРВЕНАТА КОНСТРУКЦИЯ Е=НЕОБХОДИМО СПАЗВАНЕТО НА ИЗИСКВАНИЯТА ЗА ИЗРАБОТКА НА МОНТАЖНИ ДЕТАЙЛИ.

ПО ВРЕМЕ НА РАБ6ТИТЕ ЗАДЪЛЖИТЕЛНО ДА СЕ СПАЗВА ОТ ИЗПЪЛНИТВ1ИТЕ НАРЕДБА №3 !ДВ БР. 72 ОТ 2003Г И ИЗМ. ДВ.БР.37 ОТ 04.05.2004Г/ ЗА СЪСТАВЯНЕ НА АКТОВЕ И ПРОТОКОЛИ ПО ВРЕМЕ НА СТРОИТЕЛСТВАТО И НАРЕДБА №7 ОТ 1999Г. ЗА МИНИМАЛНИТЕ ИЗИСКВАНИЯ ЗА ЗДРАВОСЛОВНИ И БЕЗОПАСНИ УСЛОВИЯ НА ТРУД НА РАБОТНИТЕ МЕСТА ПРИ ИЗПОЛЗВАНЕ НА РАБОТНОТО ОБОРУДВАНЕ, (ОБН., ДВ, БР. 37 ОТ 2004 Г.; ПОПР., БР. 98 ОТ 2004 Г.; ИЗМ., БР. 102 ОТ 2006 Г.)

ОБЩИ ИЗИСКВАНИЯ ПЛАН ПО БЕЗОПАСНОСТ И ЗДРАВЕ

СЪГЛАСНО НАРЕДБА №2 НАСТОЯЩИЯТ ПРОЕКТ ПОПАДА В СЛУЧАИТЕ, ЗА КОИТО Е ЗАДЪЛЖИТЕЛНО ДА СЕ РАЗРАБОТИ ПЛАН ПО БЕЗОПАСНОСТ И ЗДРАВЕ:

е **СМР СА** СВЪРЗАНИ СЪС СПЕЦИФИЧНИ РИСКОВЕ ЗА БЕЗОПАСНОСТТА И ЗДНРАВЕТО НА РАБОТЕЩИТЕ ПРИ ИЗВЪРШВАНЕТО НА:

- РАБОТИ, ИЗИСКВАЩИ МОНТАЖ ИЛИ ДЕМОНТАЖ НА ОБЕМИСТИ ГОТОВИ СТРОИТЕЛНИ ЕЛЕМЕНТИ;
- ДРУГИ РАБОТИ - ПО ПРЕЦЕНКА НА КООРДИНАТОРА ПО БЕЗОПАСНОСТ И ЗДРАВЕ ЗА ЕТАПА НА ИЗПЪЛНЕНИЕ;

СПЕЦИФИЧНИ ИЗИСКВАНИЯ ПЛАН ПО БЕЗОПАСНОСТ И ЗДРАВЕ

плОЩАДКАТА notrАДА в ОБЩИНСКИ площи и СТРОИТВ1НО МОНТАЖНИТЕ РАБОТИ ЩЕ СЕ ИЗВЪРШВАТ С ПОЕТАПНО ПРЕКЪСВАНЕ НА ДОСТЪПА ДО ТЯХ

ПРЕДИ ЗАПОЧВАНЕ НА СТРОИТЕЛНО МОНТАЖНИТЕ РАБОТИ:

- ОТРЕДІ:НАТА f1ЛОЩАДКА ДА СЕ ОГРАДИ С ВРЕМЕННА ОГРАДА И ДА СЕ ПОСТАВЯТ ДАДЕНИТЕ ТАБЕЛИ;

ПРИ ИЗВЪРШВАНЕ НА СТРОИТЕЛНО МОНТАЖНИТЕ РАБОТИ:

- ПРИ ПРЕМАХВАНЕ НА СЪЩЕСТВУВАЩИ НАСТИЛКИ, БЕТОН ЗА НАКЛОН И ДРУГИ Е НЕОБХОДИМО nРОСТРАНСТВОТО ОКОЛО НЕЯ ДА БЪДЕ ОБЕЗОПАСЕНО СМРЕЖИ И ДА НЕ СЕДОПУСКАТ ВЪНШНИ ЛИЦА;
- ПРИ РАЗКЪРТВАНЕ И ПРЕМАХВАНЕ НА СТОМАНОБЕТОННА ПЛОЩАДКА И АСВАЛТОВА НАСТИЛКА ДА НЕ СЕ ППУС:КАТ R7-.Н///НИ ПИ/ /А КАТ П РАЙПНИТЕ r.F n.=:Fr.nm.r.◆1=111Т ппт.п1-1111п=т-1п ('БЛГ/.JЛ ПЛЛ т::1-1т11-

2-РИЕТАП - ИЗПЪЛНЕНИЕНА ПЛОЩАДКА ЗА ФИТНЕС НА ОТКРИТО И ПАРКОУСТРОЙСТВОС РЕКОНСТРУКЦИЯНА ЧАСТ ОТ УЧИЛИЩЕНДВОР НА 170 СОУ „ВАСИЛ ЛЕВСКИ"

ЗА ИЗПЪЛНЕНИЕ НА ПЛОЩАдКАТА ЗА ФИТНЕС НА ОТКРИТО СЕ ИЗПОЛЗВА ИЗЦЯЛО ГОТОВО СЪОРЪЖЕНИf, ЗА КОЕТО ВКЛЮЧИТЕЛНО ОСНОВИТЕ СА ДОСТАВКА НА ПРОИЗВОДИТЕЛЯ. СЪОРЪЖЕНИЕТО ЩЕ СЕ МОНТИРА ВЪРХУ БЕТОННИ ИВИЧНИ ОСНОВИ ПОСРЕДСТВОМ ХИМИЧНИ АНКЕРИ. ПАРКО УСТОЙСТВОТО С РЕКОНСТРУКЦИЯ НА УЧИЩНИЯ ДВОР СА ПРЕДМЕТ НА ДРУГИ СПЕЦИАЛНОСТИ.

ЗАБЕЛЕЖКИ

1. ВСИЧКИ ФУНДАМЕНТИ ДА СЕ ИЗПЪЛНЯТ С БЕТОН МИНИМАЛЕН КЛАС С16/20 (820);
2. ПОД ВСЕКИ ФУНДАМЕНТ ДА СЕ ИЗПЪЛНИ ПЛАСТ ОТ МИНИМУМ 20 СМ ТРОШfН КАМЪК;
3. МОНТАЖЪТ НА СЪОРЪЖЕНИЯТА ДА СТАНЕ СЪГЛАСНО ИНСТРУКЦИИТЕ ЗА МОНТАЖ НА ПРОИЗВОДИТЕЛЯ;
4. ПРИ ПРОМЯНА НА ПРОИЗВОДИТЕЛЯ, СЪОТВЕТНО РАЗМЕРИТЕ НА СЪОРЪЖЕНИЕТО ИЛИ НАЧИНА НА ТЯХОТО ЗАКРЕПВАНЕ, ДА СЕ УВЕДОМИ ПРОЕ!fТАНТА ЗА ДАВАНЕ НА НОВИ УКАЗАНИЯ.

НОРМАТИВНА УРЕДБА

КОНСТРУКЦИЯТА СЕ ОРАЗМЕРЯВА И КОНСТРУИРА В СЪОТВЕТСТВИЕ СЪС СЛЕJJНИТЕ. ДЕЙСТВАЩИ В РЕПУБЛИКА БЪЛгдРИЯ НОРМАТИВНИ ДОКУМЕНТИ:

- EN 1990:2002 ЕВРОКОД: ОСНОВНИ ПОЛОЖЕНИЯ ЗА ПРОЕКТИРАНЕ НА СТРОИТЕЛНИТЕ КОНСТРУКЦИИ
- EN 1991 -1-1-1:2002 ЕВРОКОД 1: ВЪЗДЕЙСТВИЯ ВЪРХУ СТРОИТЕЛНИТЕ КОНСТРУКЦИИ. ЧАСТ 1-1: ОСНОВНИ ВЪЗДЕЙСТВИЯ.ПЛЪТНОСТИ, СОБСТВЕНИ ТЕГЛА И ПОЛЕЗНИ НАТОВАРВАНИЯ В СГРАдИ
- EN 1992 -1-1:2004 ЕВРОКОД 2: ПРОЕКТИРАНЕ НА БЕТОННИ И СТОМАНОБЕТОННИ КОНСТРУКЦИИ. ЧАСТ1-1: ОБЩИ ПРАВИЛА И ПРАВИЛА ЗА СГРАДИ
- EN 1997-1:2004 ЕВРОКОД 7: ГЕОТЕХНИЧЕСКО ПРОЕКТИРАНЕ.ЧАСТ 1: ОСНОВНИ ПРАВИЛА

И НАЦИОНАЛНИТЕ ПРИЛОЖЕНИЯ КЪМ ТЯХ.

ЗАКЛЮЧЕНИЕ

ПО ВРЕМЕ НА ЦЯЛОТО СТРОИТЕЛСТВО Е НЕОБХОДИМО СТРИКТНОТО СПАЗВАНЕ НА ИЗИСКВАНИЯТА, ПОСОЧЕНИ В ПИП СМР, КАКТО И ТЕЗИ В "НАРЕДБА №2 ЗА БЕЗОПАСНИ И ЗДРАВОСЛОВНИ УСЛОВИЯ НА ТРУД ПРИ ИЗПЪЛНЕНИЕ НА СТРОИТЕЛНО МОНТАЖНИ РАБОТИ".

ЗАдЪЛЖИТЕЛНО ДА СЕ РАБОТИ С ПРОЕКТА ПО ЧАСТ „АРХИТЕКТУРА"

КАМАРА НА ИНЖЕНЕРИТЕ В ИНВЕСТИЦИОННОТО ПРОЕКТИРАНЕ
ПЪЛНА ПРОЕКТАНТСКА ПРАВОСПОСОБНОСТ
Регистрационен № 06430
НАЙДЕНОВА НАЙДЕНОВА
Подпис
КСС
Чрезмерно проектиране по удостоверение на ПЛП
ВАЛИДЕН С ВАЛИДНО УДОСТОВЕРЕНИЕ ЗА ПИП ЗА ТЕКУЩАТА ГОДИНА

КАМАРА НА ИНЖЕНЕРИТЕ В ИНВЕСТИЦИОННОТО ПРОЕКТИРАНЕ
Регистрационен № P0533
ИВАН БИСТРА
ЧОЛАКОВА-ЗЛОНЕВСКА
2018
КОНТРОЛ - част КОНСТРУКТИВНА