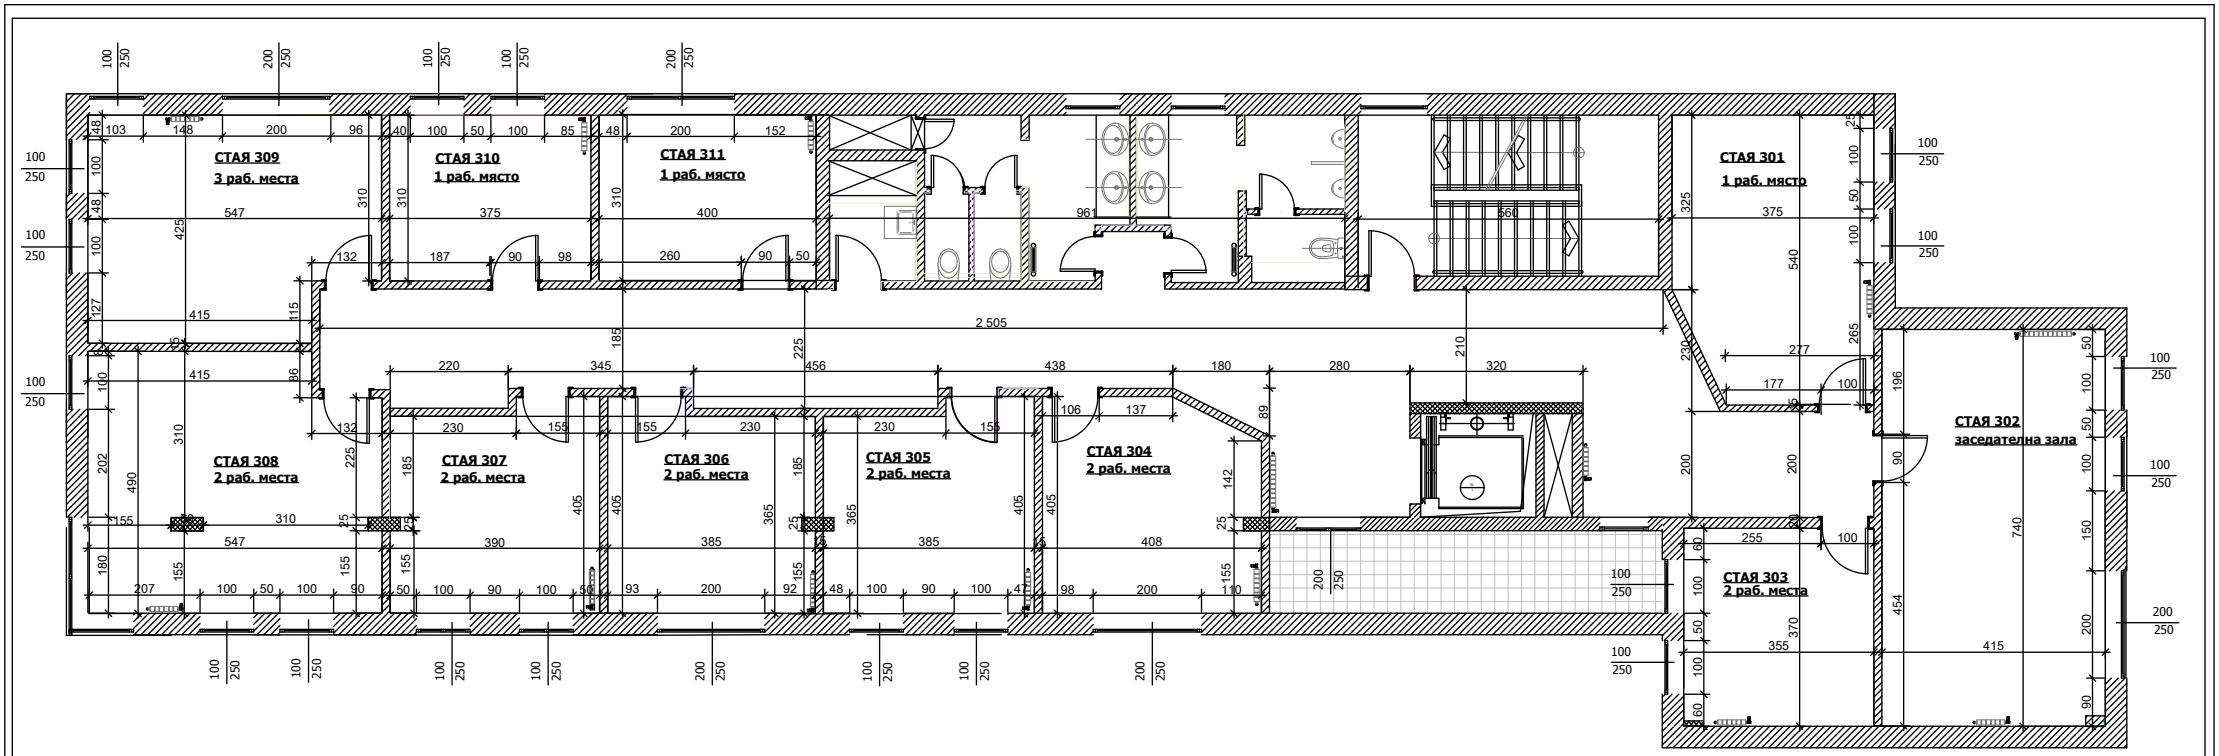

ЗАБЕЛЕЖКА :
ВСИЧКИ РАЗМЕРИ ДА СЕ ПРОВЕРЯТ НА МЯСТО

РАЗПРЕДЕЛЕНИЕ КОТА +12,54 / 3 ЕТАЖ /

Обект: Административна сграда - район " Надежда"
бул. Ломско шосе № 2