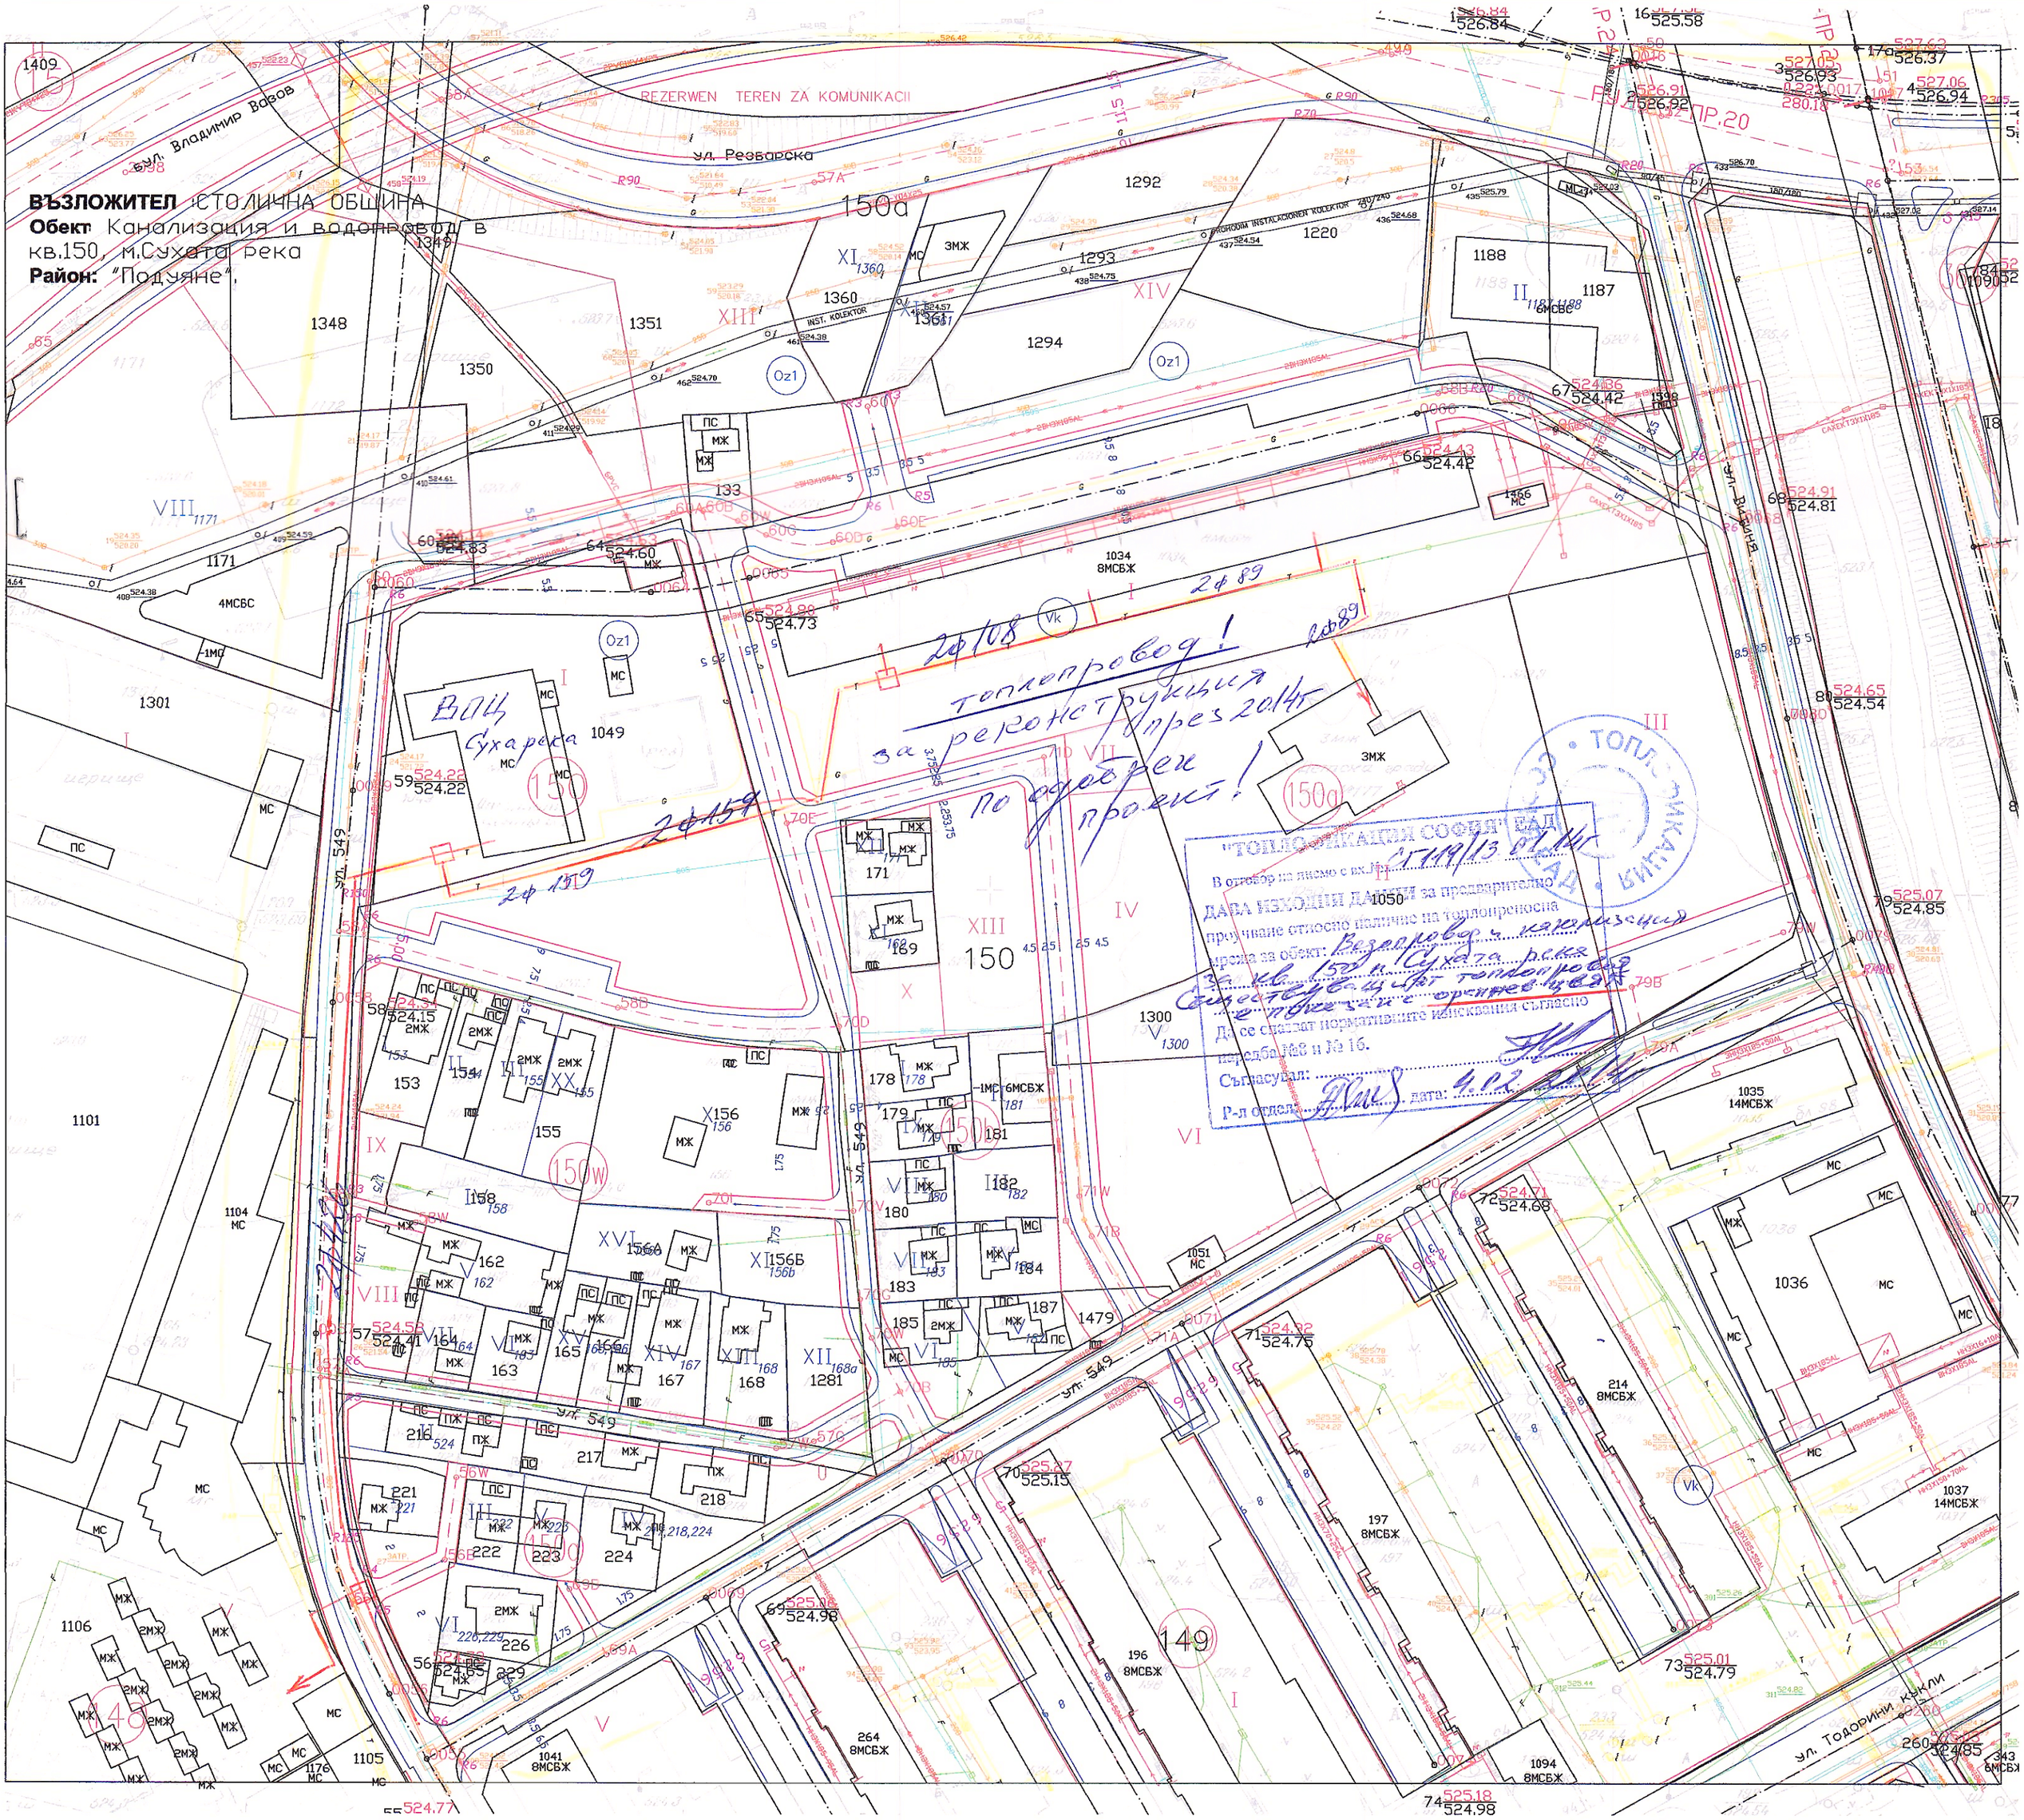ВЪЗЛОЖИТЕЛ :СТОЛИЧНА ОБЩИНА
Обект: Канализация и водопровод в кв.150, м.Сухата река
Район: "Подуяне",