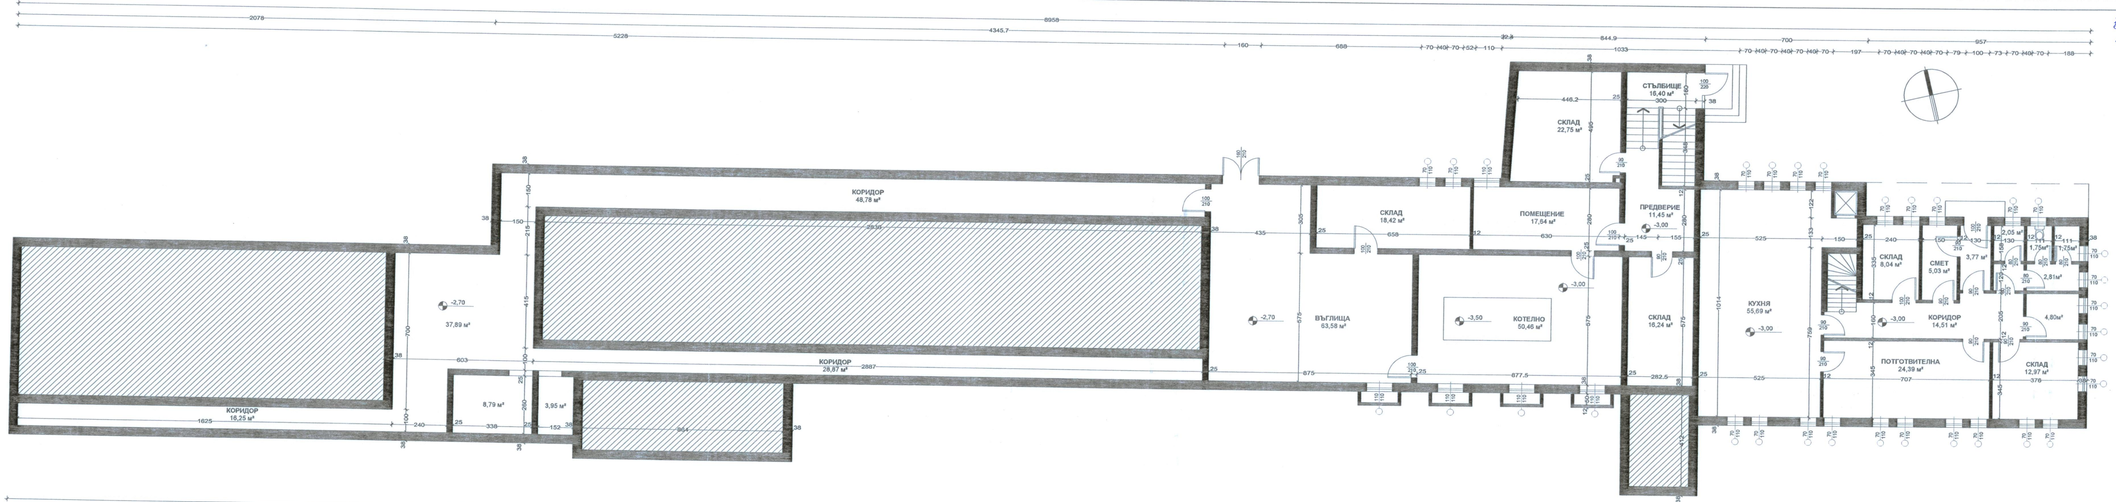

Възложител:
Мадрен Мларофа
(лице по р-в Врабевата)

СОФИЯНСКА ОБЛАСТ "ВРЪБНИЦА"
ОБЩИНСКА АДМИНИСТРАЦИЯ
ОДОБРЕНИЕ ЗА ИЗПЪЛНЕНИЕ НА СТРОЕЖ
Разрешение за строеж № 25 / 30.NOV.12
Одобряване на проект: №7 по ЗУТ
Одобряване на екрепи за експлоатация обектове
Издадено удостоверение за строеж № 25 / 30.NOV.12
дата 30.NOV.2012г. подпис

СУПБЗН
ОБЛ. ОТД. ПБЗН - СОФИЯ
ЗАЛАСУВАН

ПЪЛНА ПРОЕКТАНТСКА ПРАВОСПОСОБНОСТ
ГЕОРГИ ГЕОРГИЕВ
ГЕОРГИЕВ
ГЕОРГИЕВ