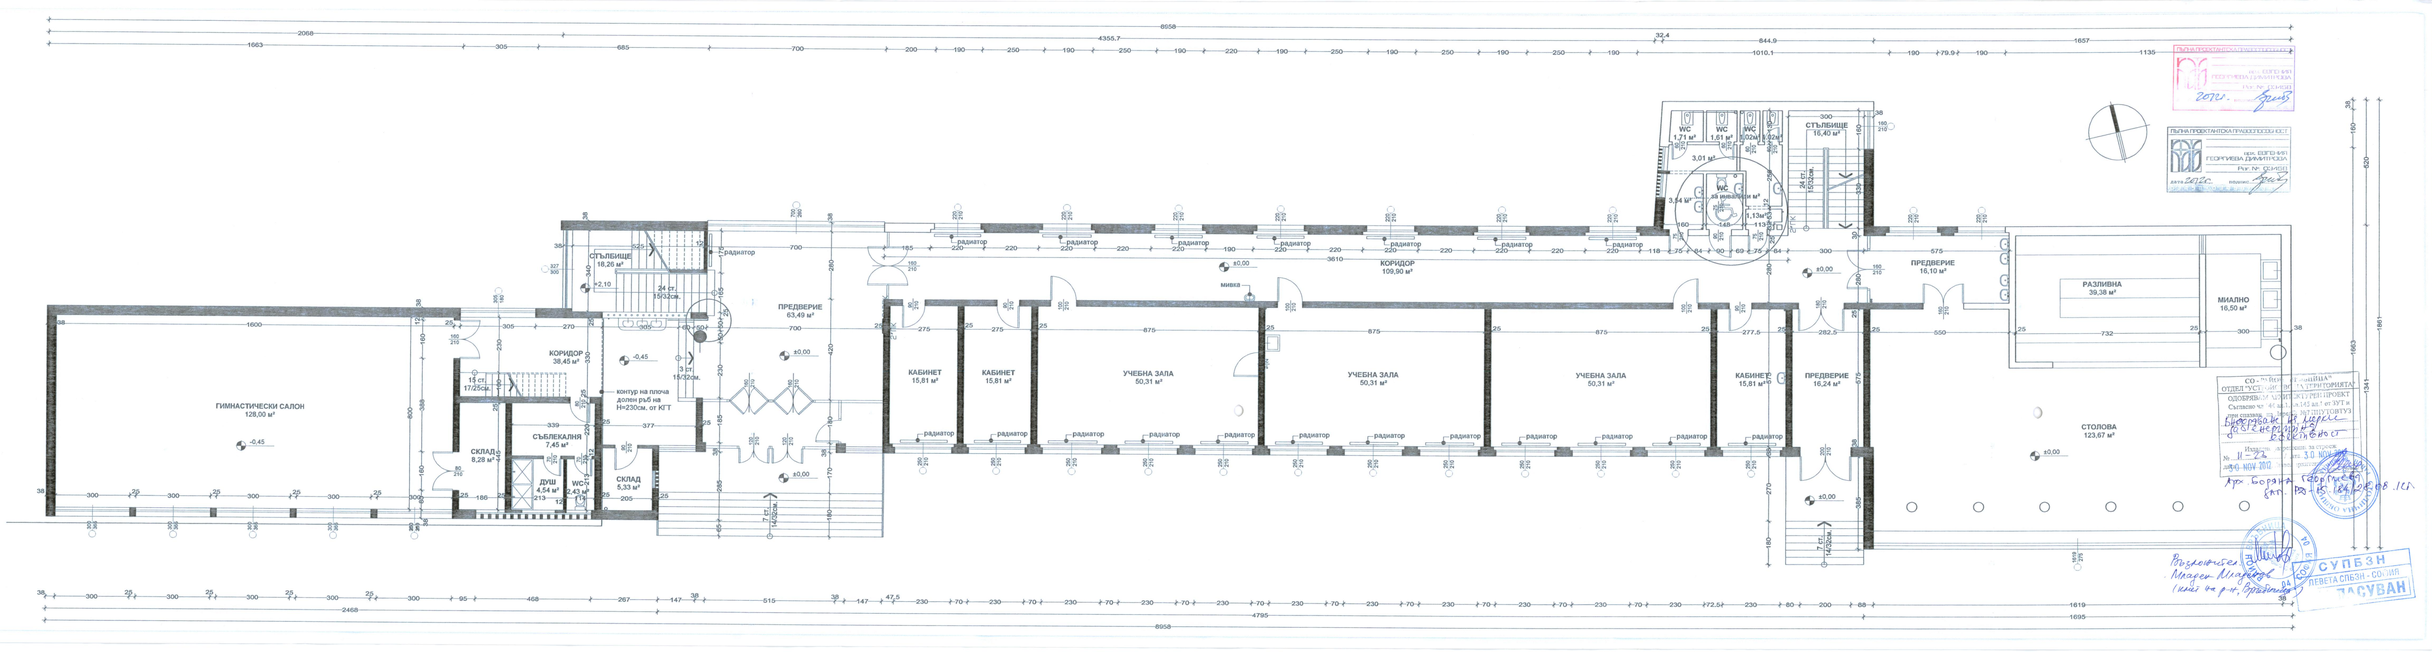

ГИМНАСТИЧЕСКИ САЛОН
128,00 м²
СКЛАД
8,28 м²
СЪБЛЕКАЛНЯ
7,45 м²
ДУШ
4,54 м²
WC
2,43 м²
СКЛАД
5,33 м²
КОРИДОР
38,45 м²
СТЪЛБИЩЕ
18,26 м²
ПРЕДВЕРИЕ
63,49 м²
КАБИНЕТ
15,81 м²
КАБИНЕТ
15,81 м²
УЧЕБНА ЗАЛА
50,31 м²
УЧЕБНА ЗАЛА
50,31 м²
УЧЕБНА ЗАЛА
50,31 м²
КАБИНЕТ
15,81 м²
ПРЕДВЕРИЕ
16,24 м²
КОРИДОР
109,90 м²
СТЪЛБИЩЕ
16,40 м²
ПРЕДВЕРИЕ
16,10 м²
РАЗЛИВНА
39,38 м²
МИАЛНО
16,50 м²
СТОЛОВА
123,67 м²
радиатор
контур на плоча долен ръб на H=230см. от КГТ