СПИРКА - "ЦЕНТЪР" - ЗАСЛОН x3 МОДУЛА / ОРАЗМЕРЯВАНЕ

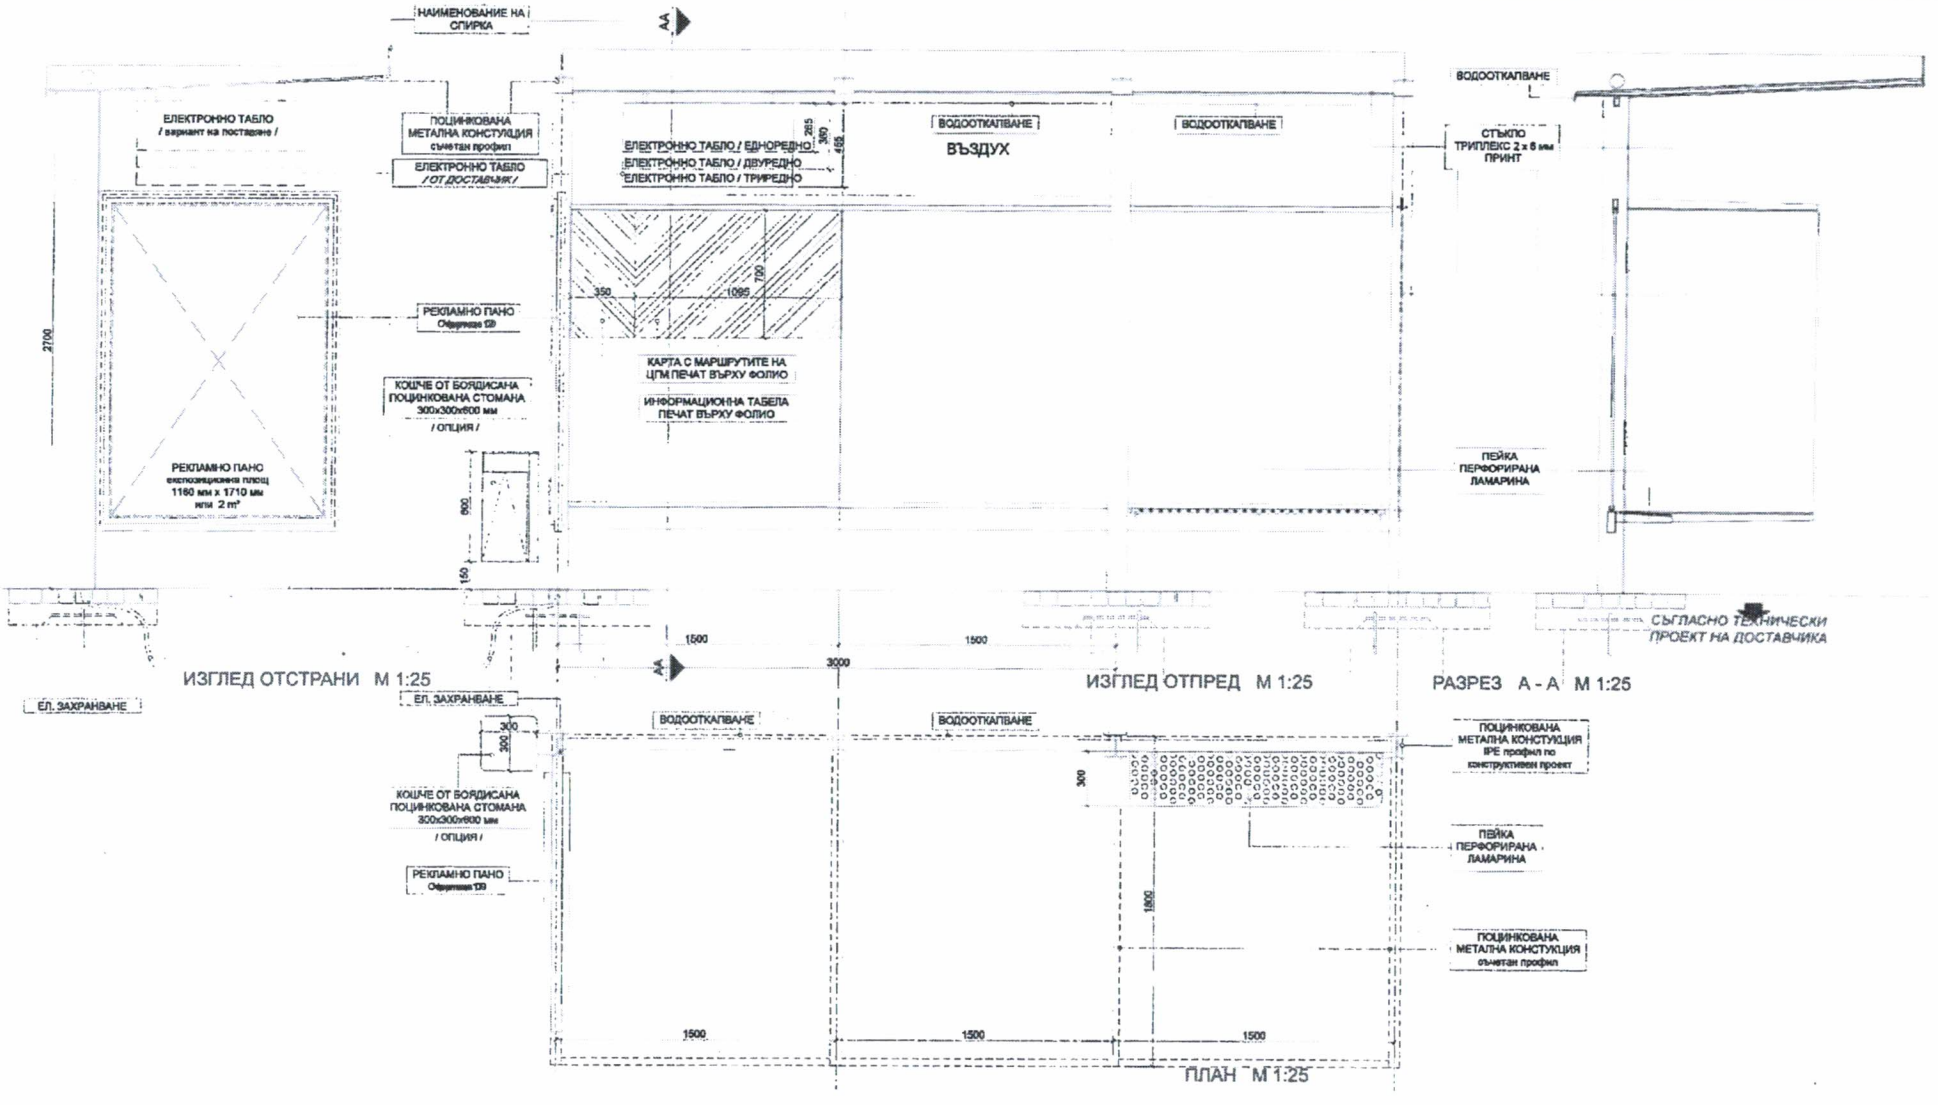
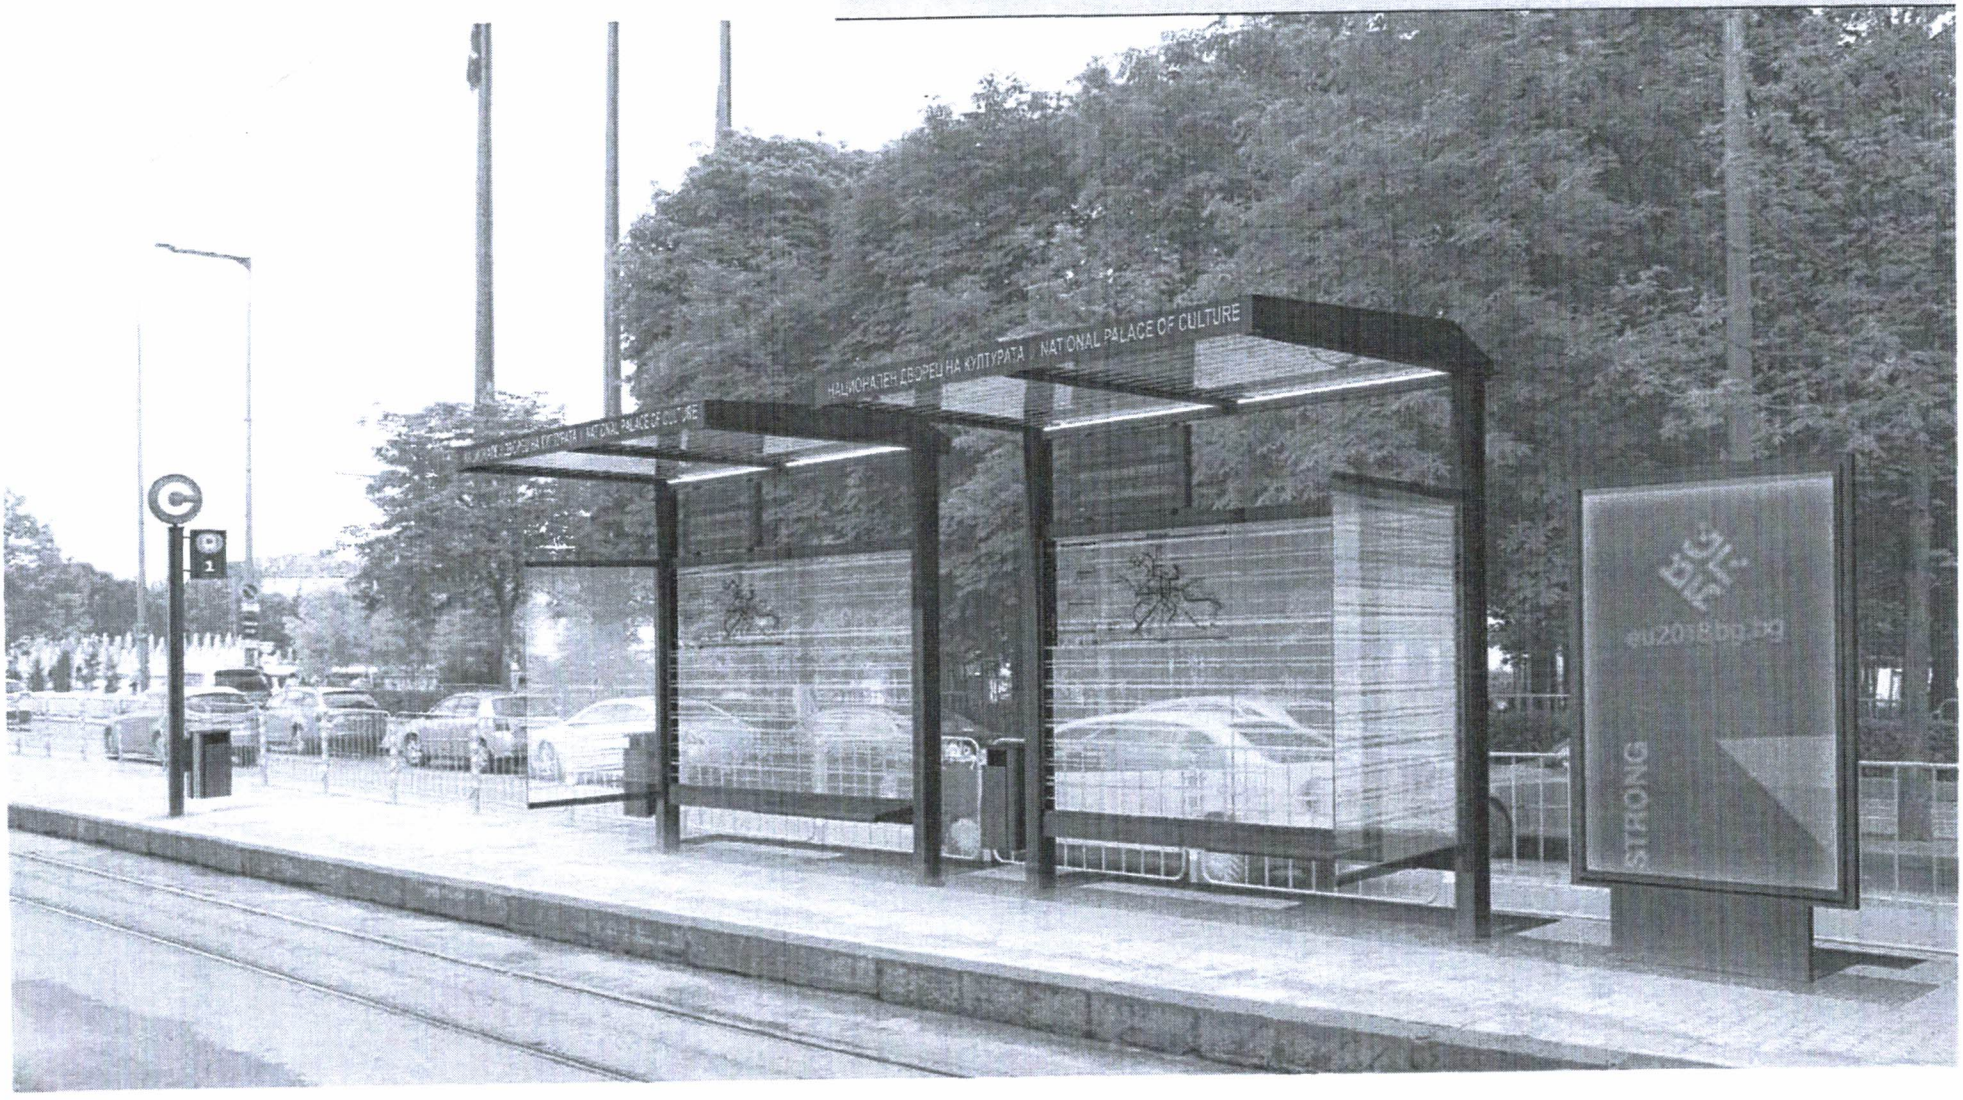
СПИРКА - "ЦЕНТЪР" / КОЛАЖ ВЪРХУ СЪЩЕСТВУВАЩА СРЕДА